

CỘNG HÒA XÃ HỘI CHỦ NGHĨA VIỆT NAM
ĐỘC LẬP TỰ DO - HẠNH PHÚC

HỒ SƠ BẢN VẼ

CÔNG TRÌNH : NHÀ Ở ĐÔ THỊ
CHỦ ĐẦU TƯ : ĐÀO THỊ HỒNG GẮM
ĐỊA ĐIỂM XD : ĐƯỜNG PHẠM NGŨ LÃO, THÔN ĐẮK HÀ 2B, XÃ ĐẮK HÀ, TỈNH QUẢNG NGÃI


Đi đường Nguyễn Bình Khiêm

Đường Lý Tự Trọng

Đi đường Nguyễn Thiện Thuật

Đường Phạm Ngũ Lão

Đi đường Sr Vạn Hạnh

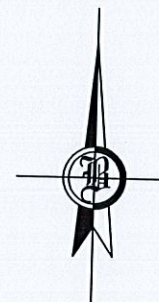

Lô số 12

Lô số 14

DIỆN TÍCH ĐẤT TRỐNG 77,35 m²
DIỆN TÍCH XÂY DỰNG 113,35 m²

VỊ TRÍ CÔNG TRÌNH TRÊN LÔ ĐẤT TL 1/200

CHỦ ĐẦU TƯ	NHÀ Ở RIÊNG LÊ ĐÔ THỊ
	<u>VỊ TRÍ CÔNG TRÌNH TRÊN</u> <u>LÔ ĐẤT TL 1/200</u> ĐD XD: TDP 2B, XÃ ĐẮK HÀ, T. QUẢNG NGÃI SỐ NHÀ: THỪA ĐẤT SỐ: 273 TỜ BẢN ĐỒ SỐ: 25
ĐÀO THỊ HỒNG GẤM	

Đi đường Nguyễn Bình Khiêm




Đường Lý Tự Trọng

Đi đường Nguyễn Thiện Thuật

Đường Phạm Ngũ Lão

Đi đường Sư Vạn Hạnh

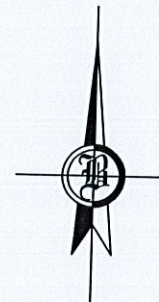


Lô số 12

Lô số 14


MẶT BẰNG CÔNG TRÌNH TRÊN LÔ ĐẤT TL 1/200

CHỦ ĐẦU TƯ	NHÀ Ở RIÊNG LẺ ĐÔ THỊ
	MẶT BẰNG CÔNG TRÌNH TRÊN LÔ ĐẤT TL 1/200
ĐÀO THỊ HỒNG GẤM	ĐDDX: TDP 2B, XÃ ĐẮK HÀ, T. QUẢNG NGÃI SỐ NHÀ: THỪA ĐẤT SỐ: 273 TỜ BẢN ĐỒ SỐ: 25

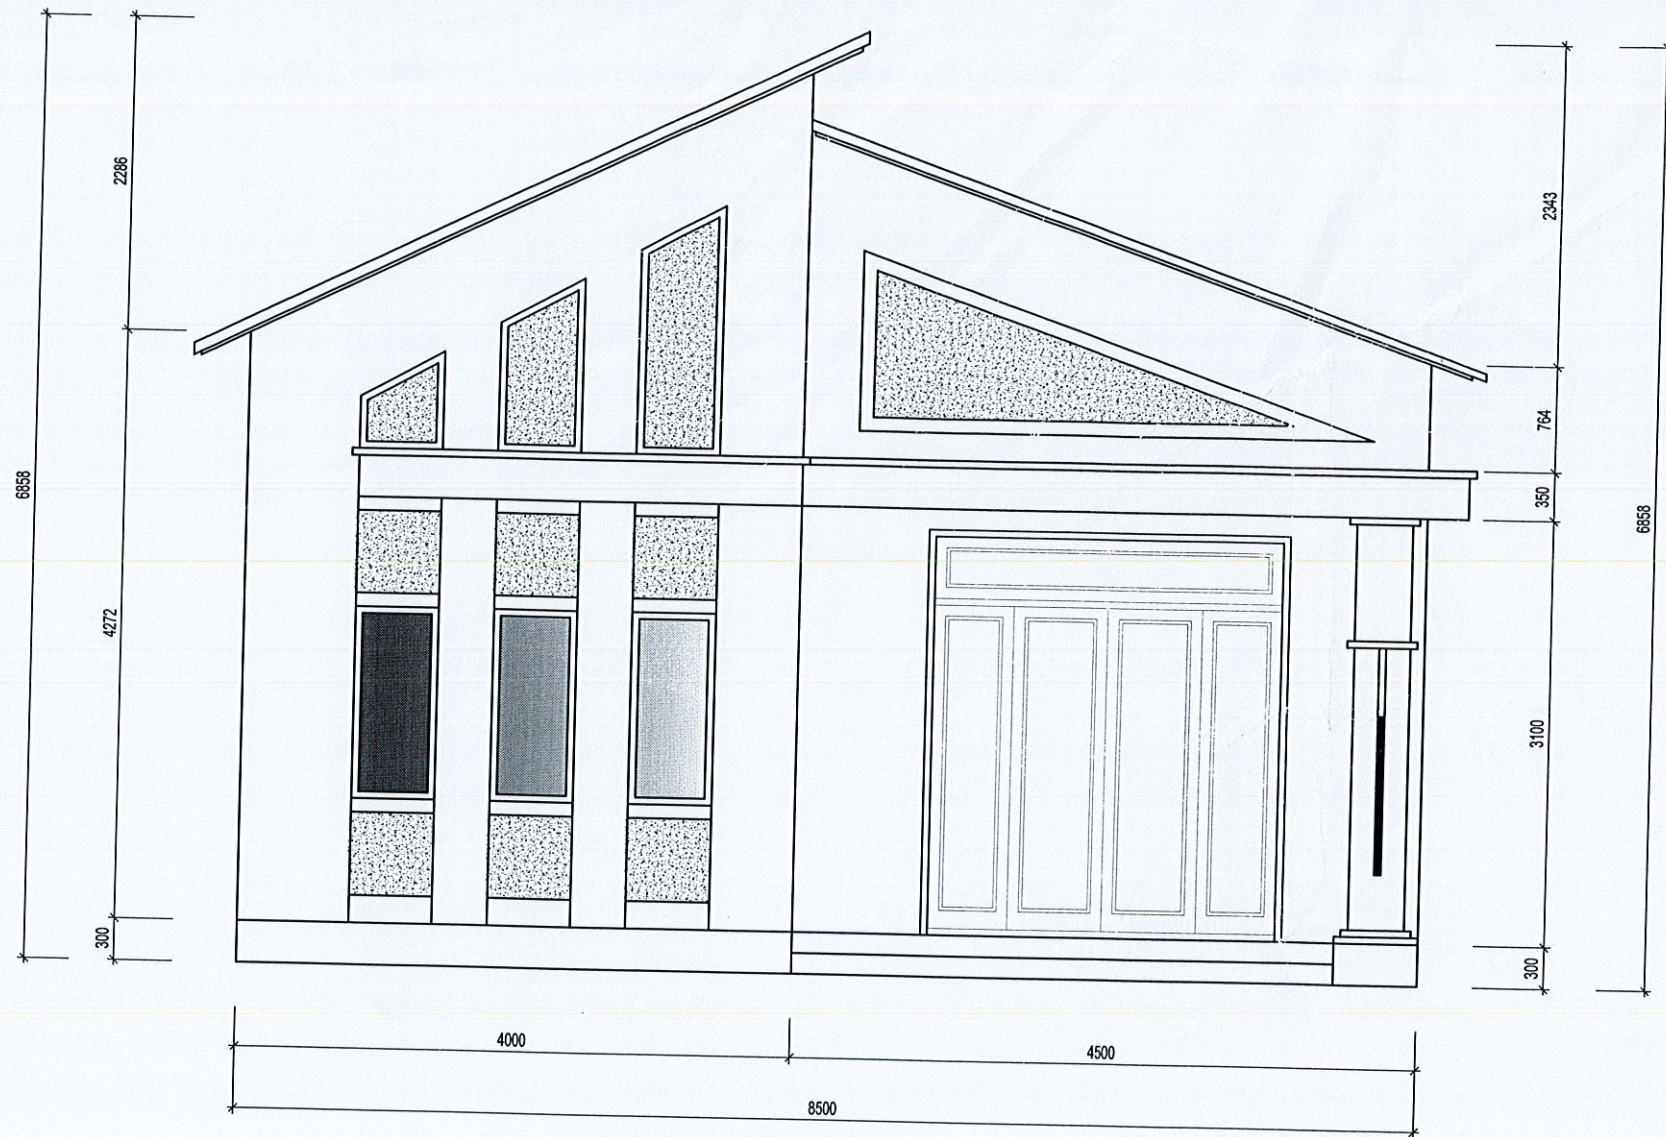


MẶT ĐỨNG CHÍNH TL 1/100

CHỦ ĐẦU TƯ	NHÀ Ở RIÊNG LẺ ĐÔ THỊ
	MẶT ĐỨNG CHÍNH TL 1/50
ĐÀO THỊ HỒNG GẤM	ĐDDX: TDP 2B, XÃ ĐẮK HÀ, T. QUẢNG NGÃI SỐ NHÀ: THỪA ĐẤT SỐ: 273 TỜ BẢN ĐỒ SỐ: 25

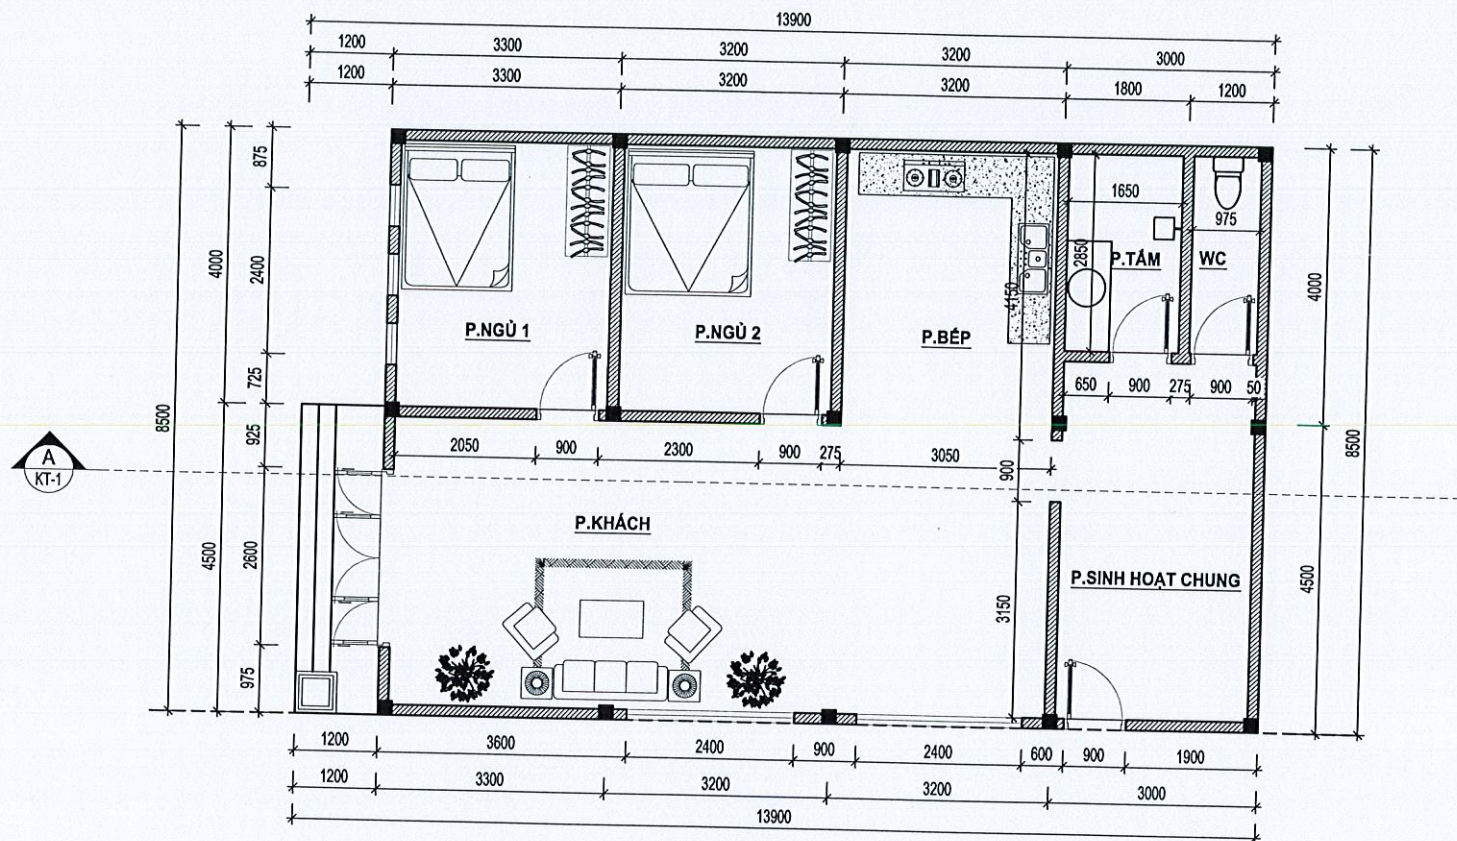


MẶT BẰNG TL 1/100

CHỦ ĐẦU TƯ	NHÀ Ở RIÊNG LẺ ĐÔ THỊ
	MẶT BẰNG TL 1/100
ĐÀO THỊ HỒNG GẤM	ĐDDXD: TDP 2B, XÃ ĐẮK HÀ, T. QUẢNG NGÃI SỐ NHÀ: THỪA ĐẤT SỐ: 273 TỜ BẢN ĐỒ SỐ: 25

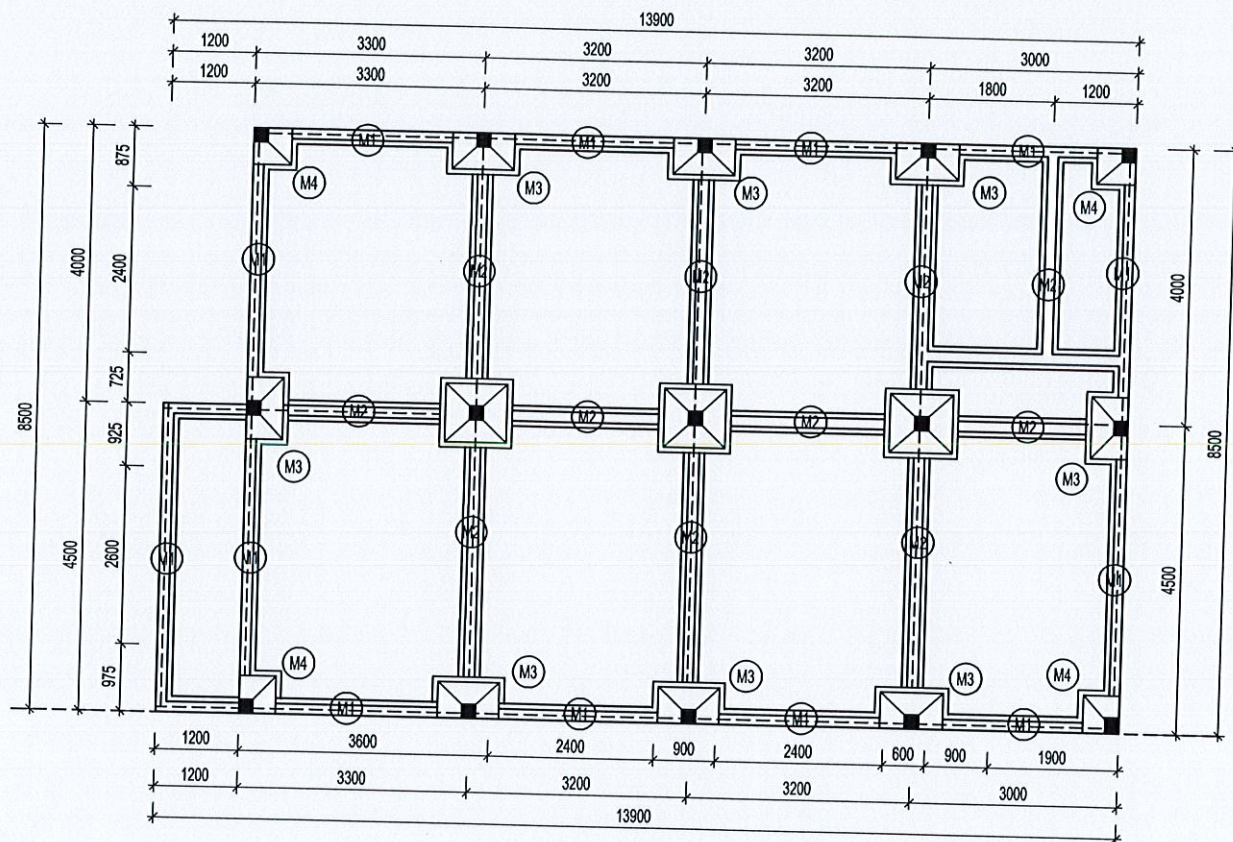


MẶT BẰNG MÓNG TL 1/100

CHỦ ĐẦU TƯ	NHÀ Ở RIÊNG LÊ ĐÔ THỊ
	MẶT BẰNG MÓNG TL 1/100
ĐÀO THỊ HỒNG GẤM	ĐD XD: TDP 2B, XÃ ĐẮK HÀ, T. QUẢNG NGÃI SỐ NHÀ: THỪA ĐẤT SỐ: 273 TỜ BẢN ĐỒ SỐ: 25

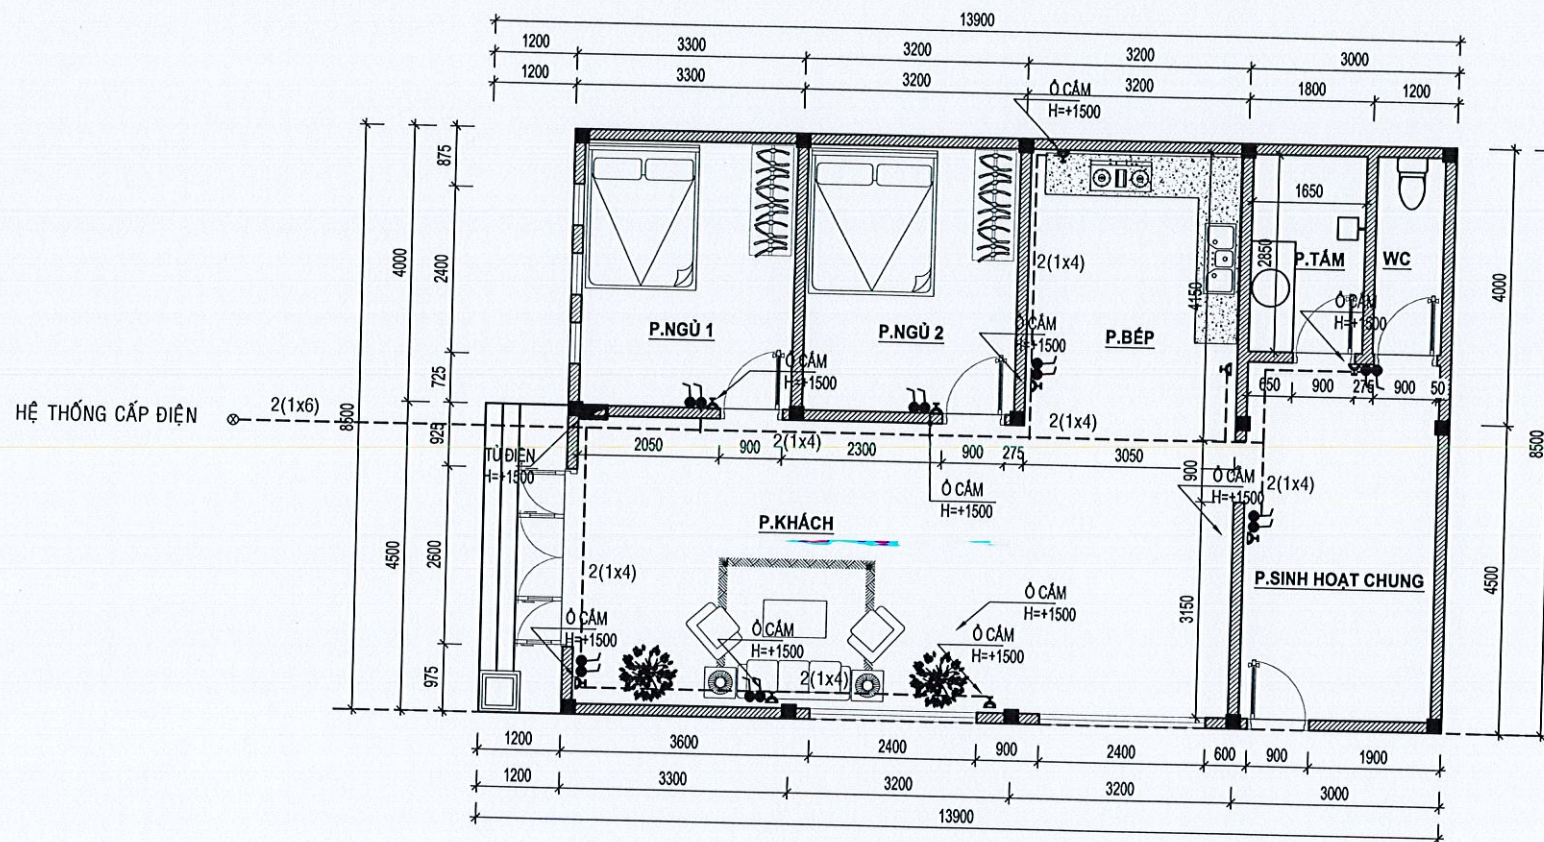


MẶT BẰNG CẤP ĐIỆN TL 1/100

CHỦ ĐẦU TƯ	NHÀ Ở RIÊNG LẺ ĐÔ THỊ
 ĐÀO THỊ HỒNG GẤM	MẶT BẰNG CẤP ĐIỆN TL 1/100
	ĐD XD: TDP 2B, XÃ ĐẮK HÀ, T. QUẢNG NGÃI SỐ NHÀ: THỪA ĐẤT SỐ: 273 TỜ BẢN ĐỒ SỐ: 25

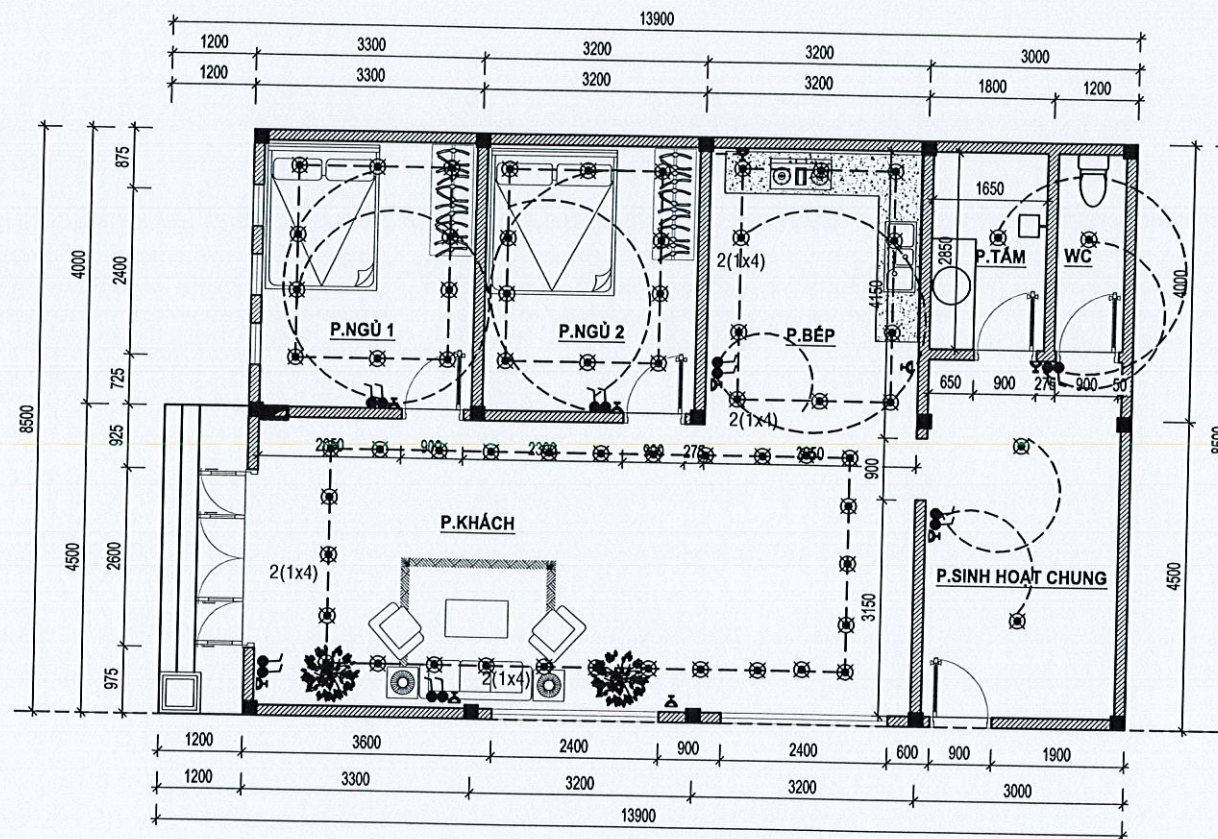


MẶT BẰNG CHIẾU SÁNG TL 1/100

CHỦ ĐẦU TƯ	NHÀ Ở RIÊNG LẺ ĐÔ THỊ
	MẶT BẰNG CHIẾU SÁNG TL 1/100
ĐÀO THỊ HỒNG GẤM	ĐB XD: TDP 2B, XÃ ĐẮK HÀ, T. QUẢNG NGÃI SỐ NHÀ: THỪA ĐẤT SỐ: 273 TỜ BẢN ĐỒ SỐ: 25

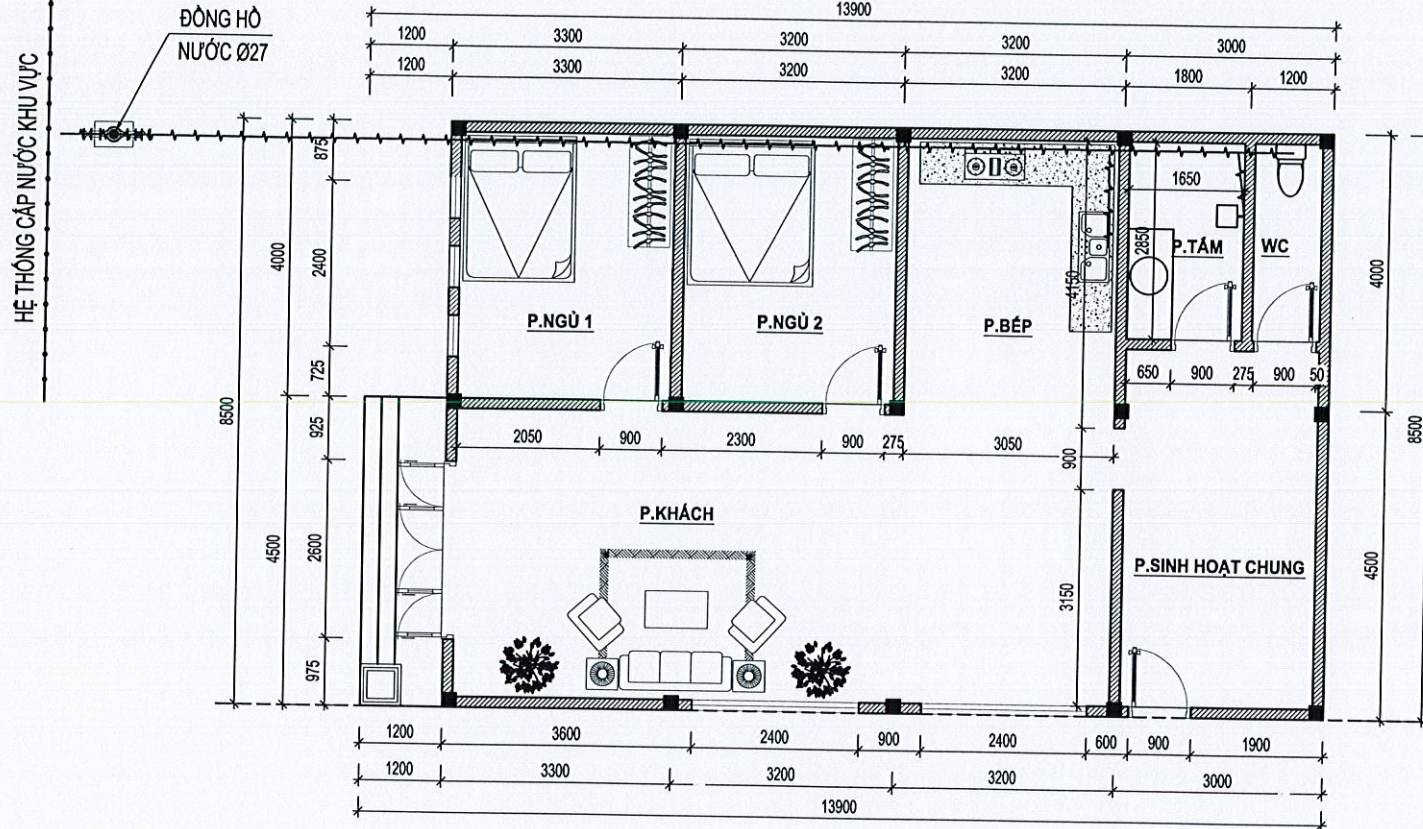


MẶT BẰNG CẤP NƯỚC TL 1/100

CHỦ ĐẦU TƯ	NHÀ Ở RIÊNG LÊ ĐÔ THỊ
	MẶT BẰNG CẤP NƯỚC TL 1/100
ĐÀO THỊ HỒNG GẤM	ĐB XD: TDP 2B, XÃ ĐẮK HÀ, T. QUẢNG NGÃI SỐ NHÀ: THỪA ĐẤT SỐ: 273 TỜ BẢN ĐỒ SỐ: 25

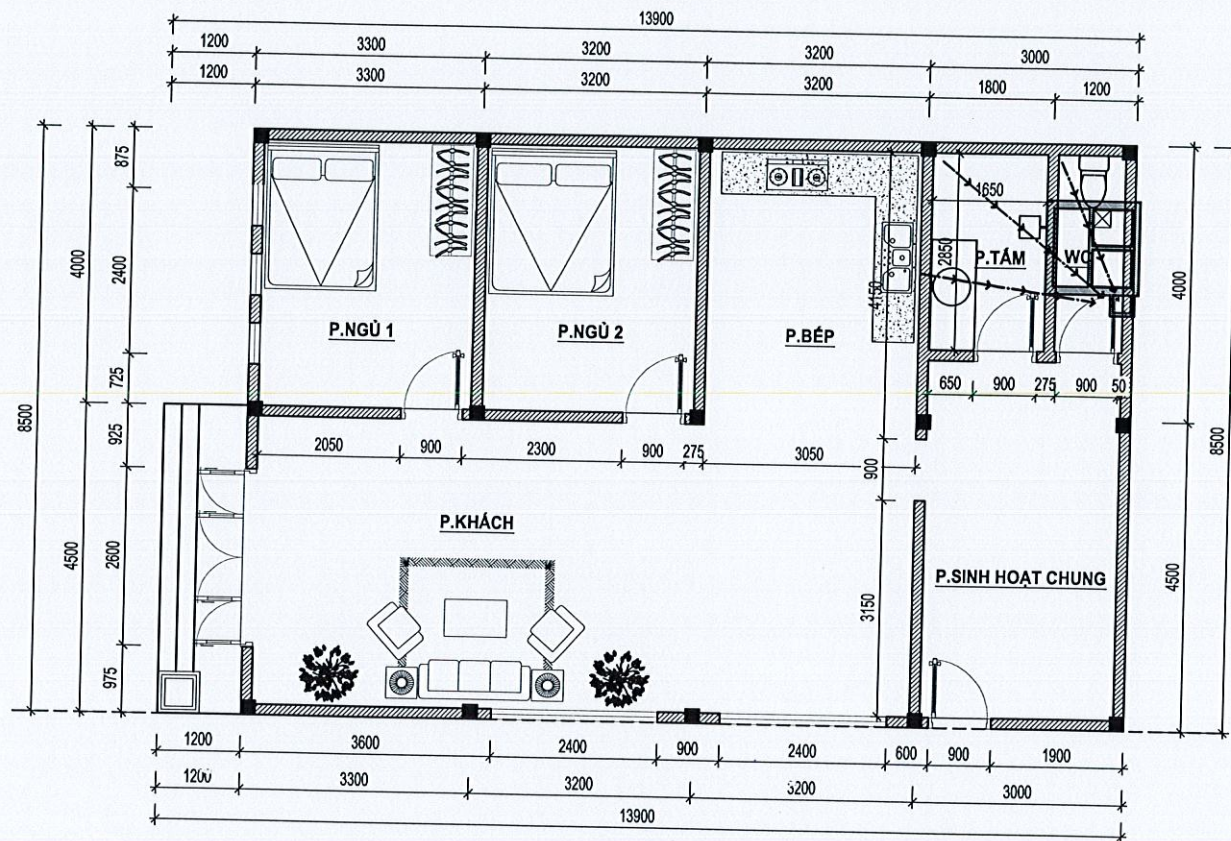


MẶT BẰNG THOÁT NƯỚC TL 1/100

CHỦ ĐẦU TƯ	NHÀ Ở RIÊNG LẺ ĐÔ THỊ
	MẶT BẰNG THOÁT NƯỚC TL 1/100
ĐÀO THỊ HỒNG GÁM	ĐBXD: TDP 2B, XÃ ĐẮK HÀ, T. QUẢNG NGÃI SỐ NHÀ: THỪA ĐẤT SỐ: 273 TỜ BẢN ĐỒ SỐ: 25

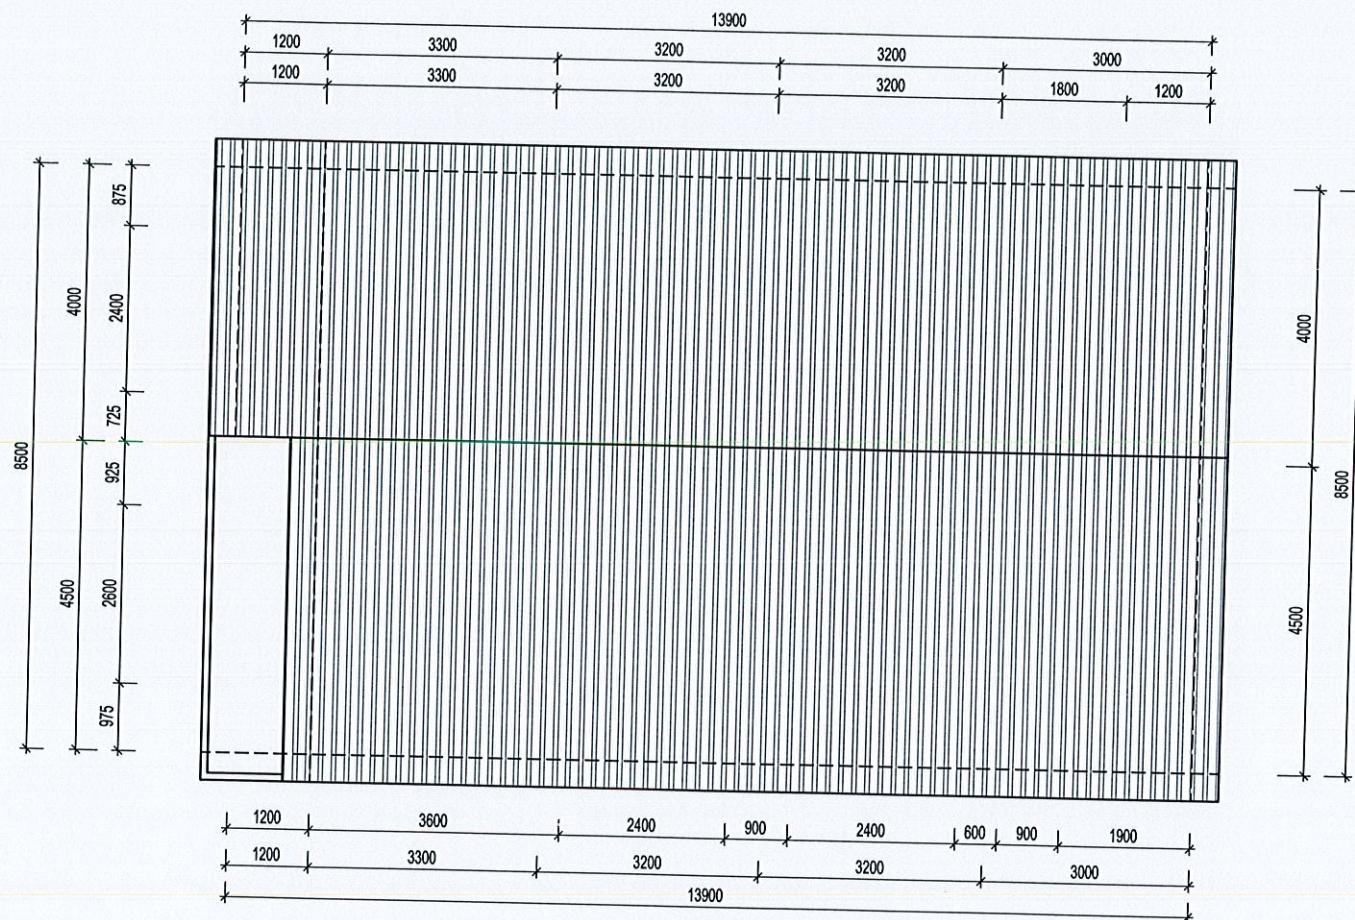

MẶT BẰNG MÁI TL 1/100

CHỦ ĐẦU TƯ	NHÀ Ở RIÊNG LẺ ĐÔ THỊ
	<u>MẶT BẰNG MÁI TL 1/100</u>
ĐÀO THỊ HỒNG GẤM	ĐDDX: TDP 2B, XÃ ĐẮK HÀ, T. QUẢNG NGÃI SỐ NHÀ: THỬA ĐẤT SỐ: 273 TỜ BẢN ĐỒ SỐ: 25

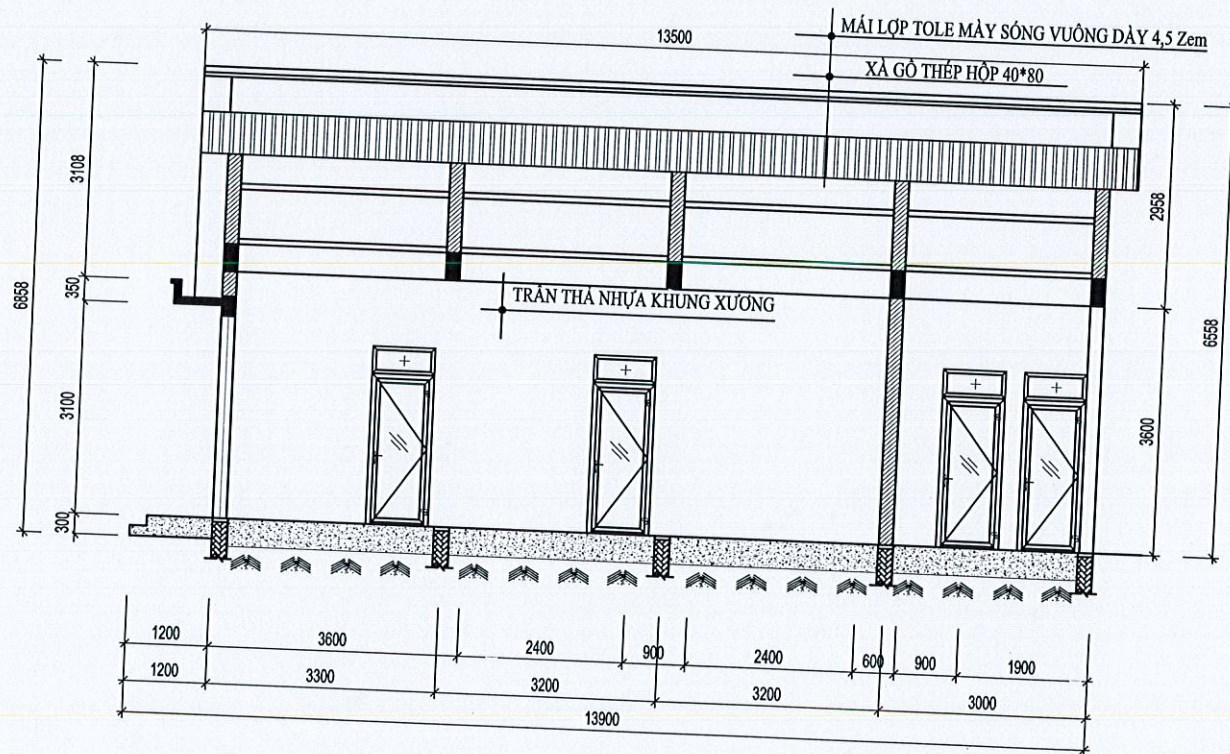

CHỦ ĐẦU TƯ	NHÀ Ở RIÊNG LẺ ĐÔ THỊ
	MẶT CẮT A-A TL 1/100
ĐÀO THỊ HỒNG GẤM	ĐD XD: TDP 2B, XÃ ĐẮK HÀ, T. QUẢNG NGÃI SỐ NHÀ: THỪA ĐẤT SỐ: 273 TỜ BẢN ĐỒ SỐ: 25