



CỘNG HÒA XÃ HỘI CHỦ NGHĨA VIỆT NAM
ĐỘC LẬP TỰ DO - HẠNH PHÚC

HỒ SƠ BẢN VẼ

CÔNG TRÌNH : NHÀ Ở ĐÔ THỊ
CHỦ ĐẦU TƯ : TRƯỞNG CÔNG TRUNG
ĐỊA ĐIỂM XD : ĐƯỜNG 24-3, TDP 2, XÃ ĐẮK HÀ, TỈNH QUẢNG NGÃI

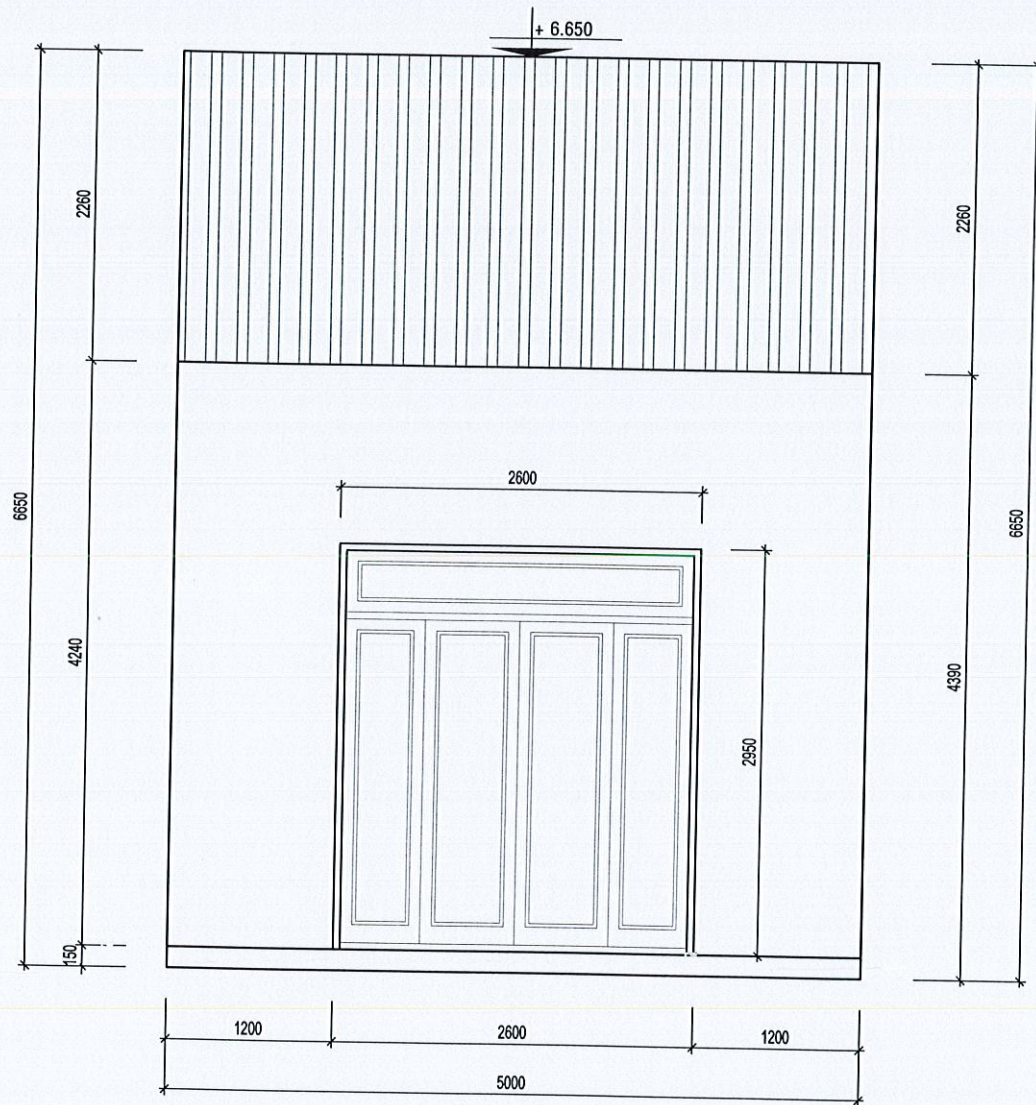

CHỦ ĐẦU TƯ	NHÀ Ở RIÊNG LÊ ĐO THỊ
<i>Trương Công Trung</i>	MẶT ĐÚNG CHÍNH TL 1/50
TRƯƠNG CÔNG TRUNG	ĐDXD: THÔN ĐẮK HÀ 2B, XÃ ĐẮK HÀ, T. QUẢNG NGÃI
	SỐ NHÀ:
	THỪA ĐẤT SỐ: 07 TỜ BẢN ĐỒ SỐ: C2

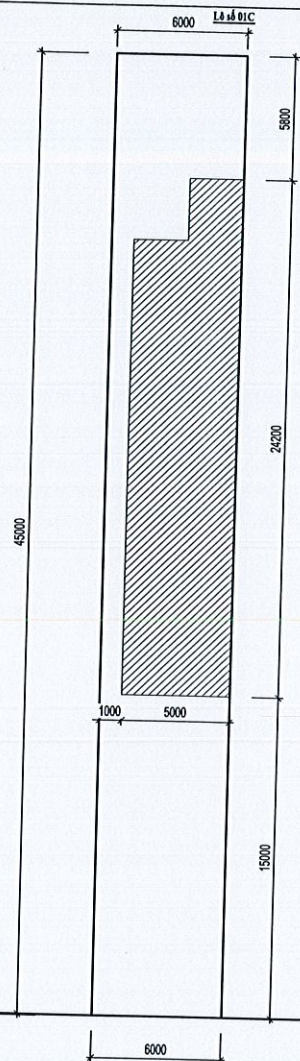


DIỆN TÍCH ĐẤT TRỐNG 156,32 m²
DIỆN TÍCH XÂY DỰNG 113,68 m²


Đi cuối đường

Đường 24-3

Đi đường Hùng Vương

VỊ TRÍ CÔNG TRÌNH TRÊN LÔ ĐẤT TL 1/250

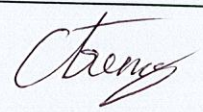CHỦ ĐẦU TƯ	NHÀ Ở RIÊNG LÊ ĐÔ THỊ
	<u>VỊ TRÍ CÔNG TRÌNH TRÊN</u> <u>LÔ ĐẤT TL 1/250</u>
TRƯƠNG CÔNG TRUNG	ĐĐXD: THÔN ĐẮK HÀ 2B, XÃ ĐẮK HÀ, T. QUẢNG NGÃI SỐ NHÀ: THỪA ĐẤT SỐ: 07 TỜ BẢN ĐỒ SỐ: C2

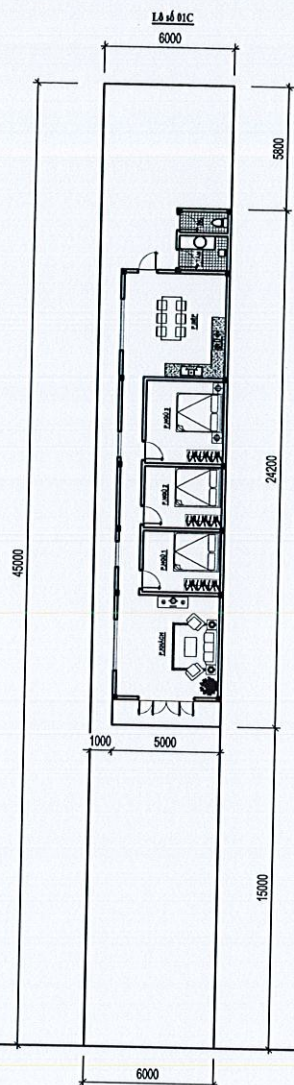



Đi cuối đường

Đường 24-3

Đi đường Hùng Vương


MẶT BẰNG CÔNG TRÌNH TRÊN LÔ ĐẤT TL 1/250

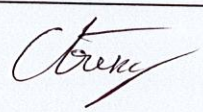CHỦ ĐẦU TƯ	NHÀ Ở RIÊNG LỄ ĐÔ THỊ
	<u>MẶT BẰNG CÔNG TRÌNH TRÊN</u> <u>LÔ ĐẤT TL 1/250</u>
TRƯƠNG CÔNG TRUNG	ĐBXD: THÔN ĐẮK HÀ 2B, XÃ ĐẮK HÀ, T. QUẢNG NGÃI SỐ NHÀ: THỪA ĐẤT SỐ: 07 TỜ BẢN ĐỒ SỐ: C2

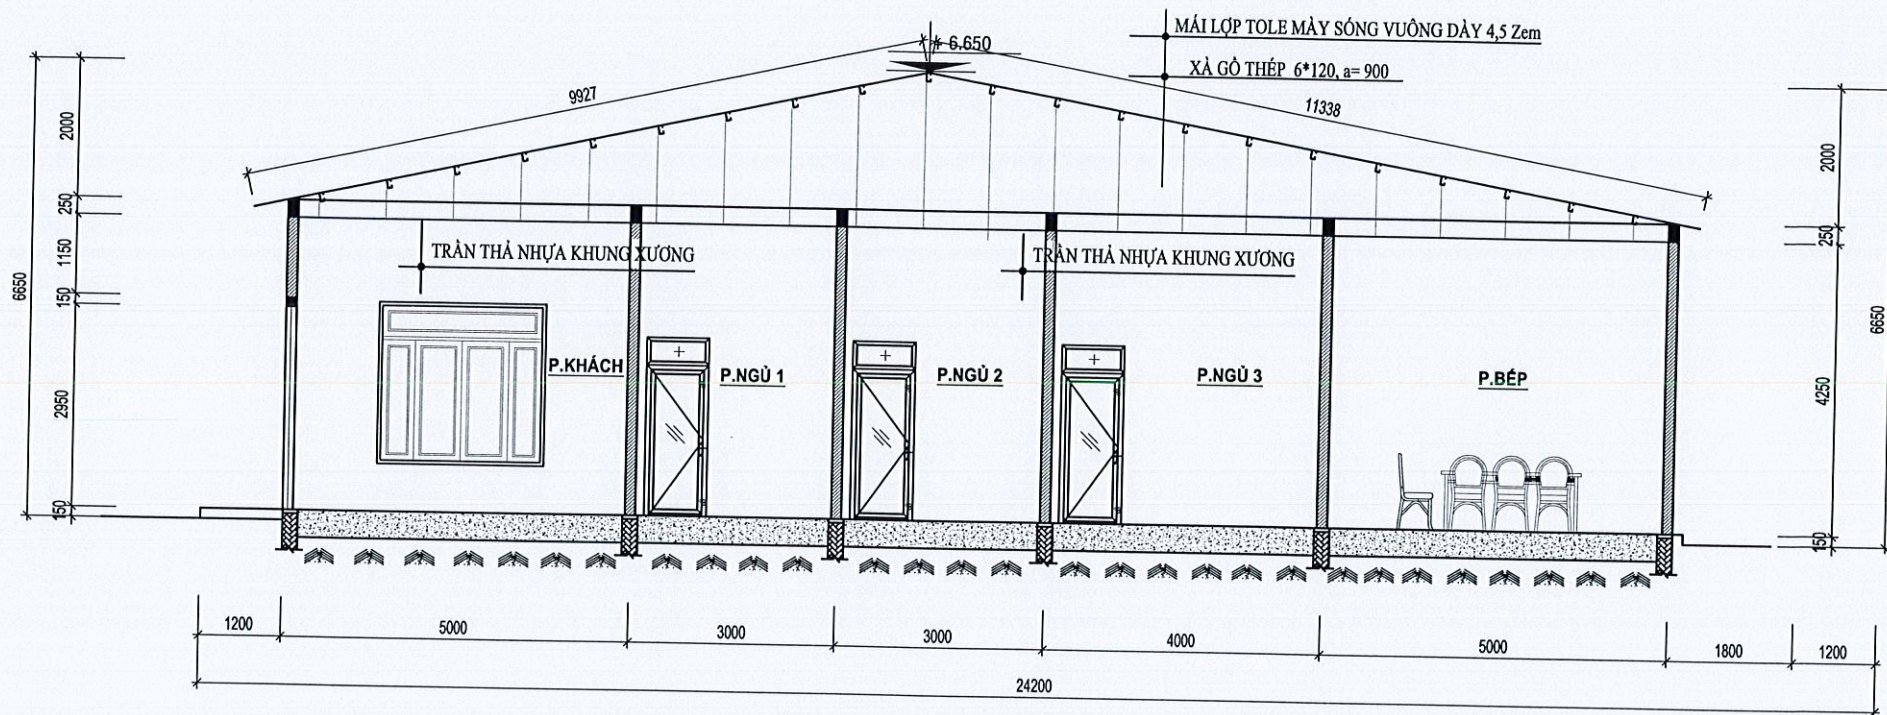



MẶT CẮT A - A TL 1/100

CHỦ ĐẦU TƯ	NHÀ Ở RIÊNG LÊ ĐÔ THỊ
<i>Trương Công Trung</i>	MẶT CẮT A-A TL 1/100
TRƯƠNG CÔNG TRUNG	ĐD XD: THÔN ĐẮK HÀ 2B, XÃ ĐẮK HÀ, T. QUẢNG NGÃI SỐ NHÀ: THỪA ĐẤT SỐ: 07 TỜ BẢN ĐỒ SỐ: C2

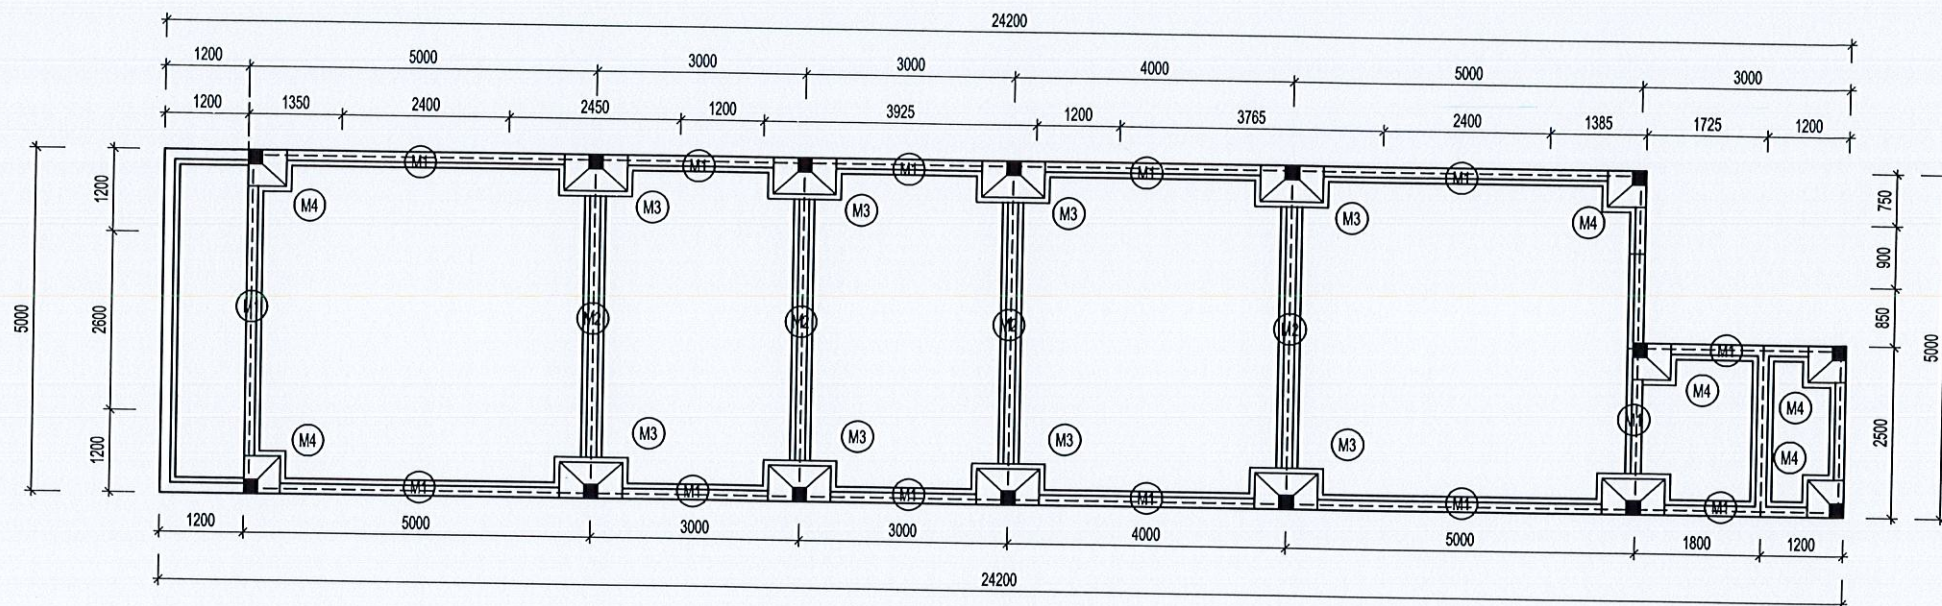


MẶT BẰNG MÓNG TL 1/100

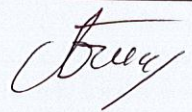CHỦ ĐẦU TƯ	NHÀ Ở RIÊNG LỀ ĐÔ THỊ
	MẶT BẰNG MÓNG TL 1/100
TRƯƠNG CÔNG TRUNG	ĐDXD: THÔN ĐẮK HÀ 2B, XÃ ĐẮK HÀ, T. QUẢNG NGÃI SỐ NHÀ: THỬA ĐẤT SỐ: 07 TỜ BẢN ĐỒ SỐ: C2

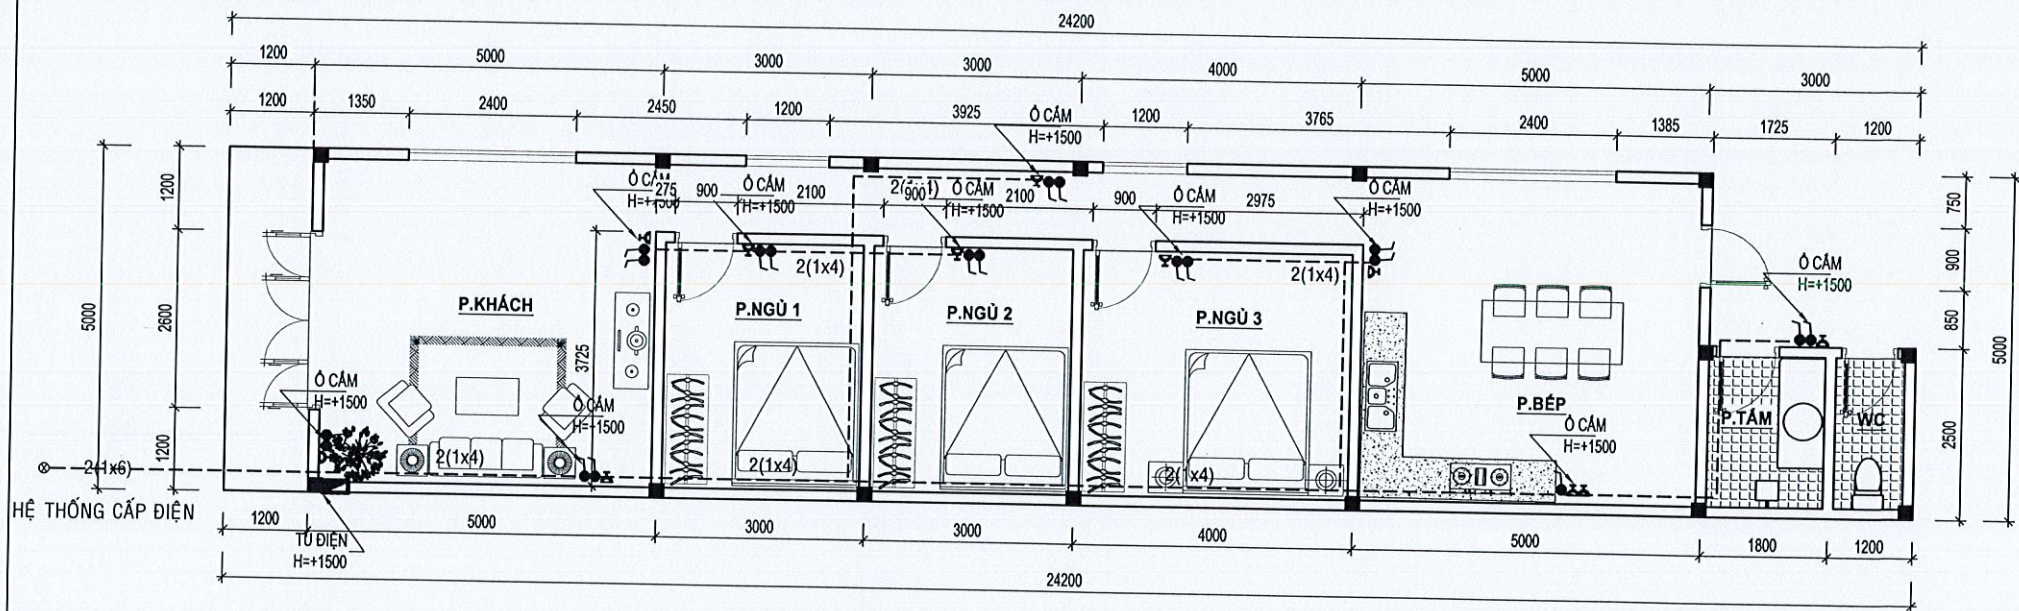



MẶT BẰNG CẤP ĐIỆN TL 1/100

CHỦ ĐẦU TƯ	NHÀ Ở RIÊNG LÊ ĐO THỊ
<i>Trương Công Trung</i>	MẶT BẰNG CẤP ĐIỆN TL 1/100
TRƯƠNG CÔNG TRUNG	ĐD XD: THÔN ĐẮK HÀ 2B, XÃ ĐẮK HÀ, T. QUẢNG NGÃI SỐ NHÀ: THỪA ĐẤT SỐ: 07 TỜ BẢN ĐỒ SỐ: C2

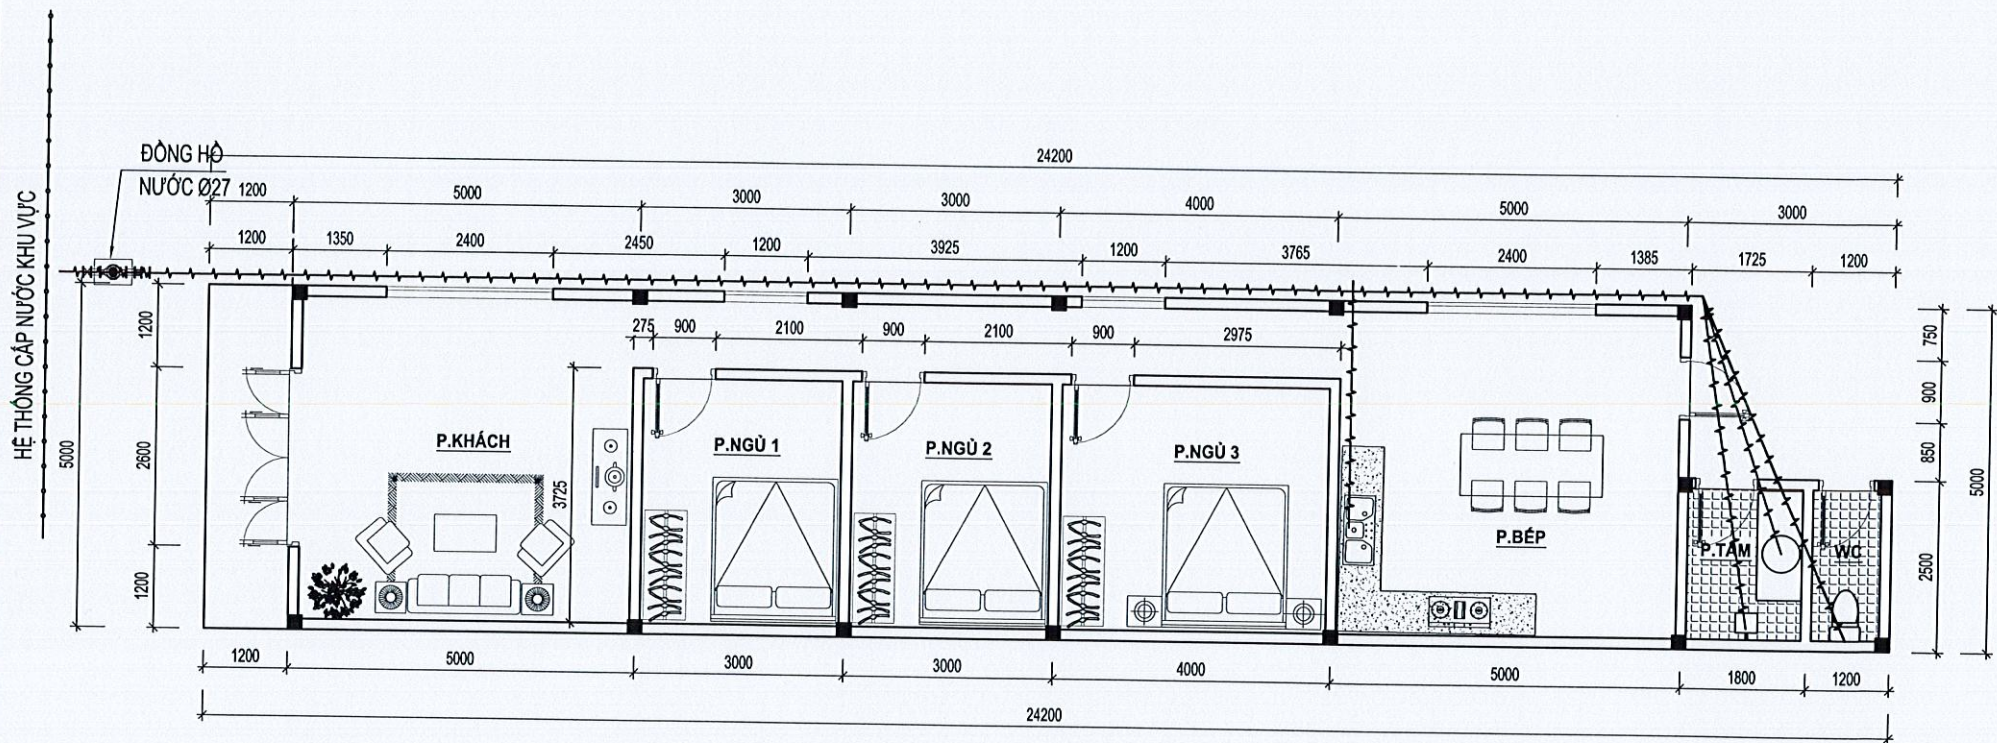


MẶT BẰNG CẤP NƯỚC TL 1/100

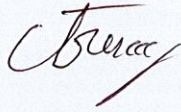CHỦ ĐẦU TƯ	NHÀ Ở RIÊNG LẺ ĐÔ THỊ
	MẶT BẰNG CẤP NƯỚC TL 1/100
TRƯƠNG CÔNG TRUNG	ĐD XD: THÔN ĐẮK HÀ 2B, XÃ ĐẮK HÀ, T. QUẢNG NGÃI SỐ NHÀ: THỪA ĐẤT SỐ: 07 TỜ BẢN ĐỒ SỐ: C2

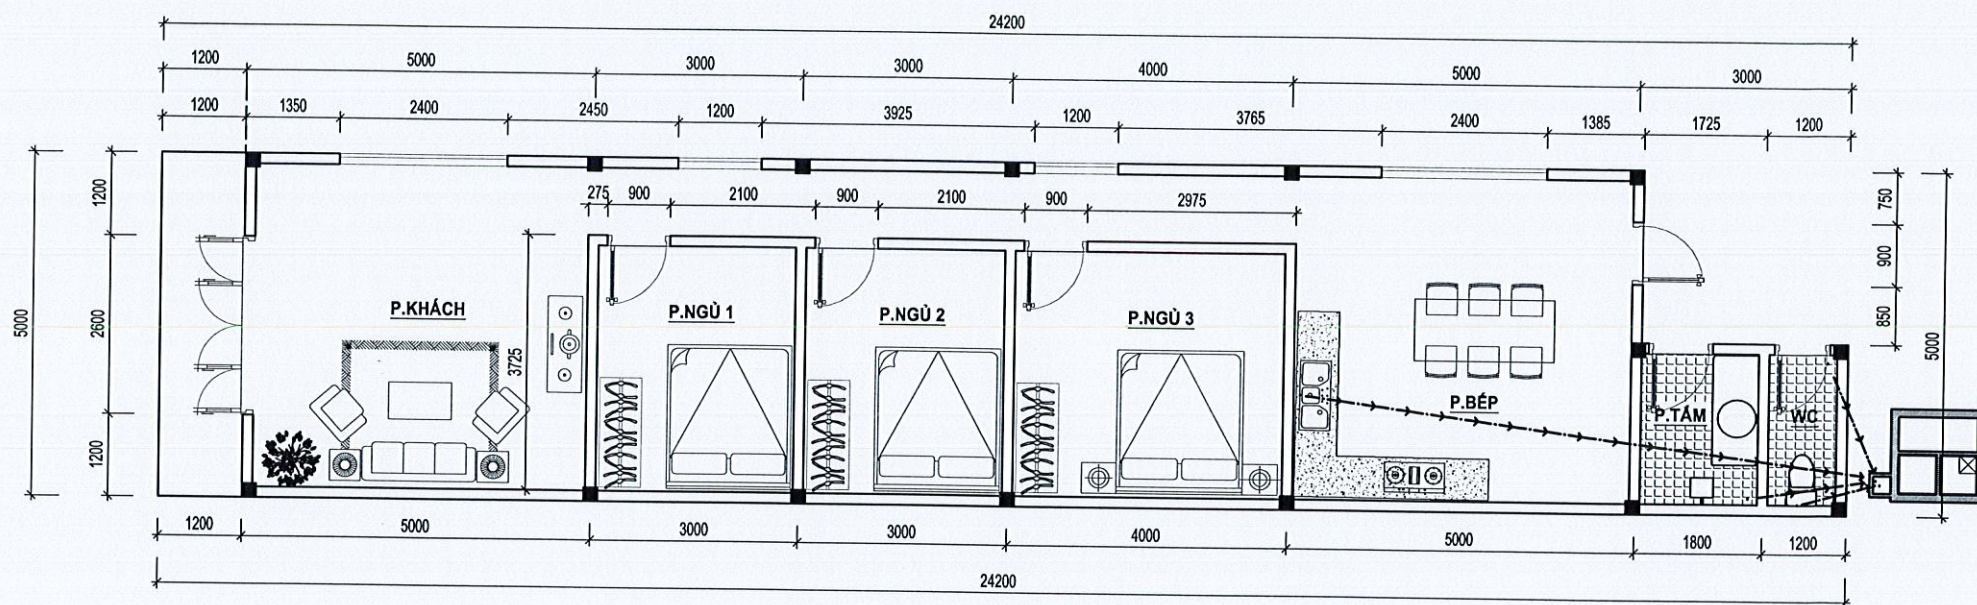


MẶT BẰNG THOÁT NƯỚC TL 1/100


CHỦ ĐẦU TƯ	NHÀ Ở RIÊNG LẺ ĐÔ THỊ
<i>Trương Công Trung</i>	MẶT BẰNG THOÁT NƯỚC TL 1/100
TRƯƠNG CÔNG TRUNG	ĐD XD: THÔN ĐẮK HÀ 2B, XÃ ĐẮK HÀ, T. QUẢNG NGÃI
	SỐ NHÀ:
	THỪA ĐẤT SỐ: 07 TỜ BẢN ĐỒ SỐ: C2

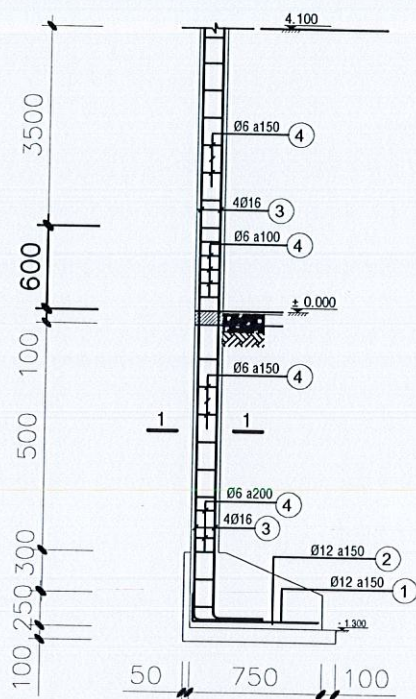


MẶT CẮT MÓNG M4 1-1 TL: 1/50

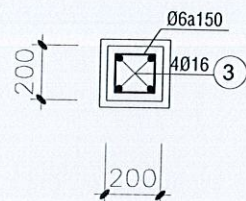


MC CỔ MÓNG 1-1
TL: 1/50

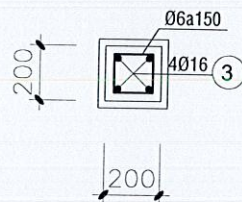


MC CỔ MÓNG 1-1
TL: 1/50

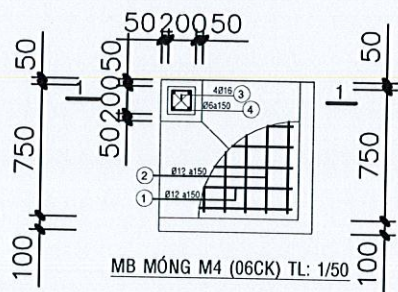

MB MÓNG M4 (06CK) TL: 1/50

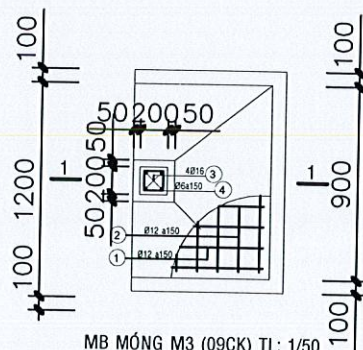


MB MÓNG M3 (09CK) TL: 1/50

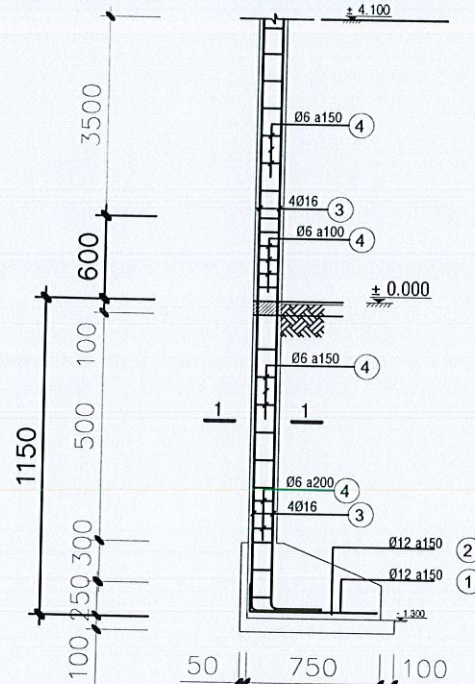


MẶT CẮT MÓNG M3 1-1 TL: 1/50

CHI TIẾT MÓNG 1/50

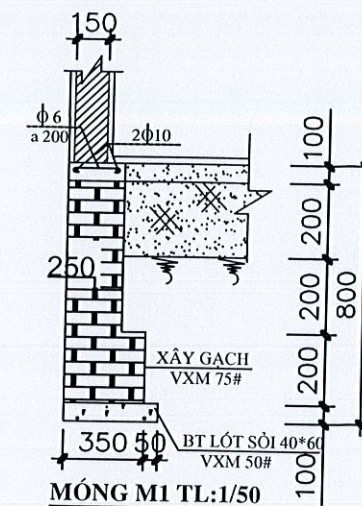


MÓNG M1 TL: 1/50

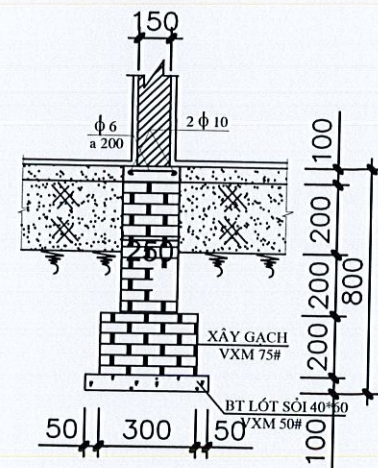


MÓNG M2 TL: 1/50

CHỦ ĐẦU TƯ	NHÀ Ở RIÊNG LÊ ĐO THỊ
<i>Cheng</i>	CHI TIẾT MÓNG 1/50
TRƯỞNG CÔNG TRƯNG	ĐDDX: THÔN ĐẮK HÀ 2B, XÃ ĐẮK HÀ, T. QUẢNG NGÃI SỐ NHÀ: THỪA ĐẤT SỐ: 07 TỜ BẢN ĐỒ SỐ: C2

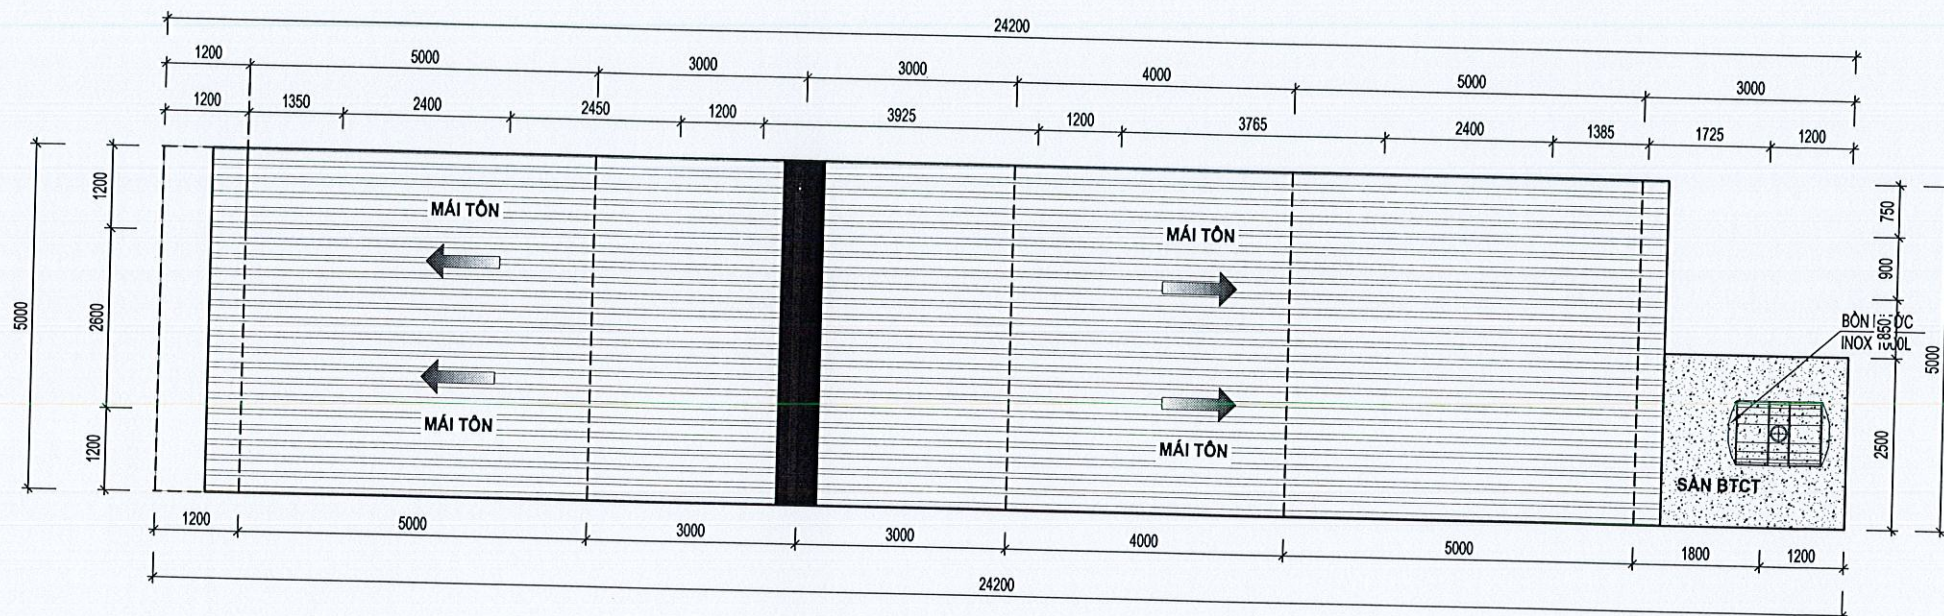


MẶT BẰNG MÁI TL 1/100


CHỦ ĐẦU TƯ	NHÀ Ở RIÊNG LẺ ĐÔ THỊ
<i>Cheng</i>	MẶT BẰNG MÁI TL 1/100
TRƯƠNG CÔNG TRUNG	ĐDXD: THÔN ĐẮK HÀ 2B, XÃ ĐẮK HÀ, T. QUẢNG NGÃI SỐ NHÀ: THỪA ĐẤT SỐ: 07 TỜ BẢN ĐỒ SỐ: C2

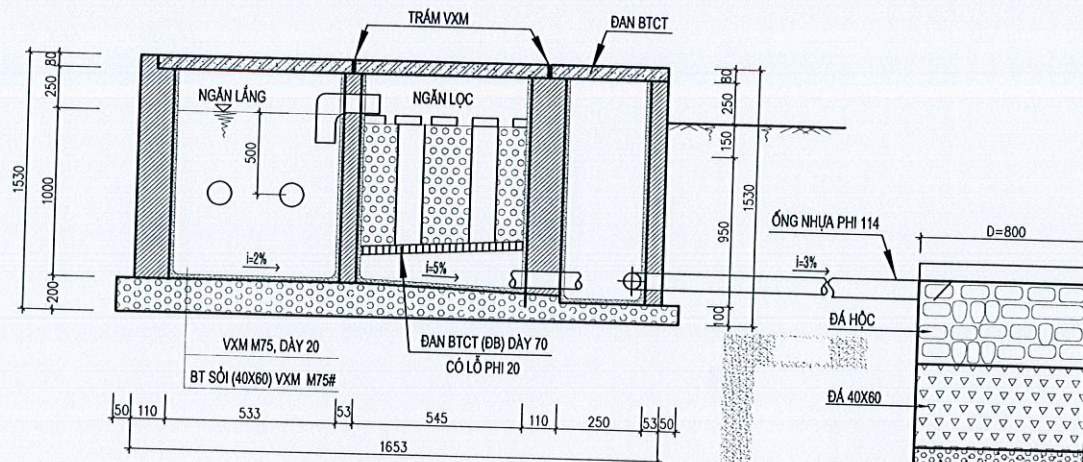


MẶT CẮT A-A
TỈ LỆ: 1/25

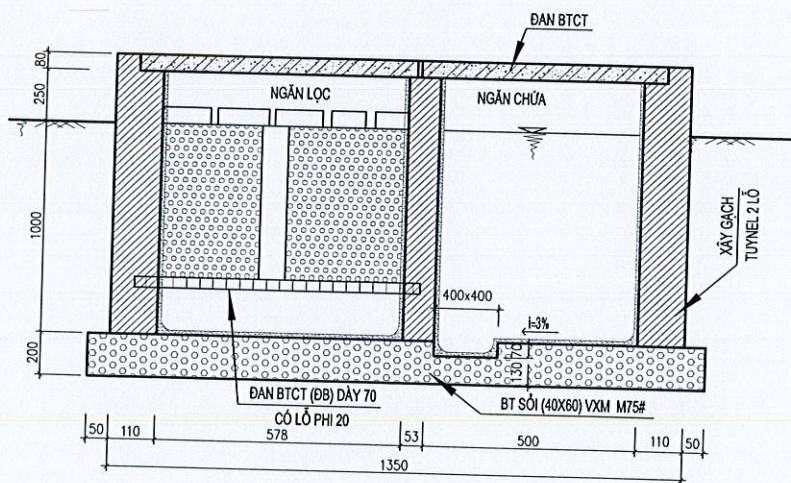


MẶT CẮT B-B
TỈ LỆ: 1/25

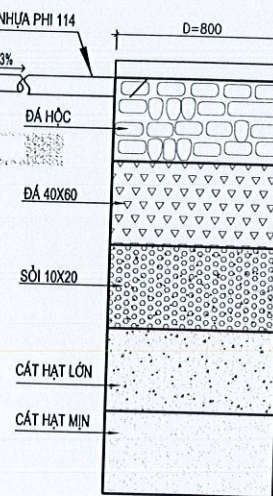

CẤU TẠO GIẾNG THẮM

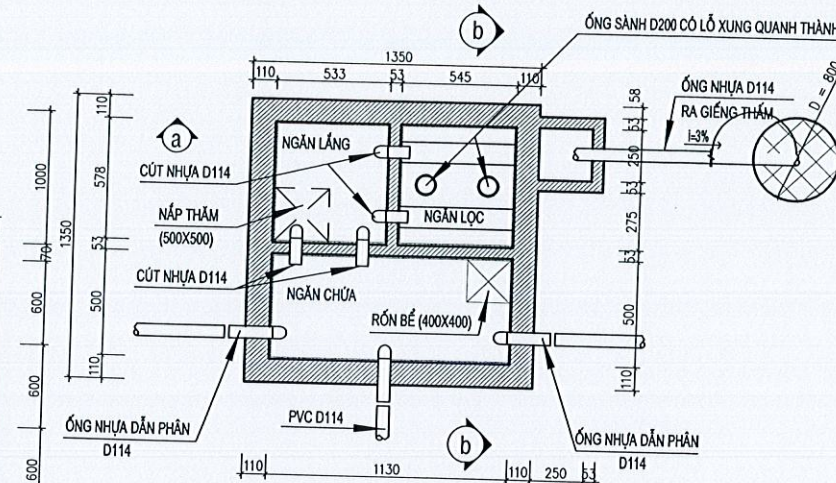

MẶT BẰNG HẦM TỰ HOẠI, GIẾNG THẮM
TỈ LỆ: 1/50

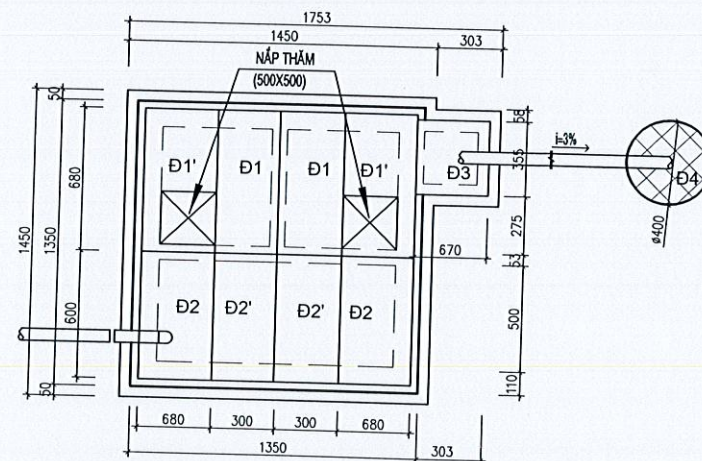

MẶT BẰNG ĐÀN NÁP HẦM TỰ HOẠI
TỈ LỆ: 1/50

GHI CHÚ:

- B.T.C.T ĐÁ 10x20 MẮC 200, CỎ RN = 90 KG/CM².
- THÉP AI ($\phi < 10$), CỎ RA = 2300 KG/CM².

CHỦ ĐẦU TƯ	NHÀ Ở RIÊNG LỄ ĐÔ THỊ
	HẦM TỰ HOẠI
TRƯƠNG CÔNG TRUNG	ĐỒXD: THÔN ĐẮK HÀ 2B, XÃ ĐẮK HÀ, T. QUẢNG NGÃI SỐ NHÀ: THỪA ĐẤT SỐ: 07 TỜ BẢN ĐỒ SỐ: C2