

CỘNG HÒA XÃ HỘI CHỦ NGHĨA VIỆT NAM
Độc lập - Tự do - Hạnh Phúc

BẢN VẼ THIẾT KẾ KỸ THUẬT

(XIN CẤP GPXD)

CÔNG TRÌNH: NHÀ Ở TƯ RIÊNG LẺ

CHỦ ĐẦU TƯ: NGUYỄN TIẾN DÙNG

ĐỊA CHỈ: ĐƯỜNG 24-3, THÔN ĐẮK HÀ 2B, XÃ ĐẮK HÀ, TỈNH QUẢNG NGÃI.

ĐỊA ĐIỂM XD: THỦA ĐẤT SỐ 73, TỜ BẢN ĐỒ SỐ 102, ĐƯỜNG 24-3, THÔN ĐẮK HÀ 2B, XÃ ĐẮK HÀ, TỈNH QUẢNG NGÃI.

Đắk Hà, Tháng 03, năm 2026.

ĐI TRƯỜNG TRẦN QUỐC TUẤN

ĐƯỜNG 24-3


ĐI ĐƯỜNG HÙNG VƯƠNG



MẶT BẰNG ĐỊNH VỊ CÔNG TRÌNH
TL: 1/200

GHI CHÚ:
VỊ TRÍ XIN PHÉP XÂY DỰNG
DIỆN TÍCH: 120m²

72

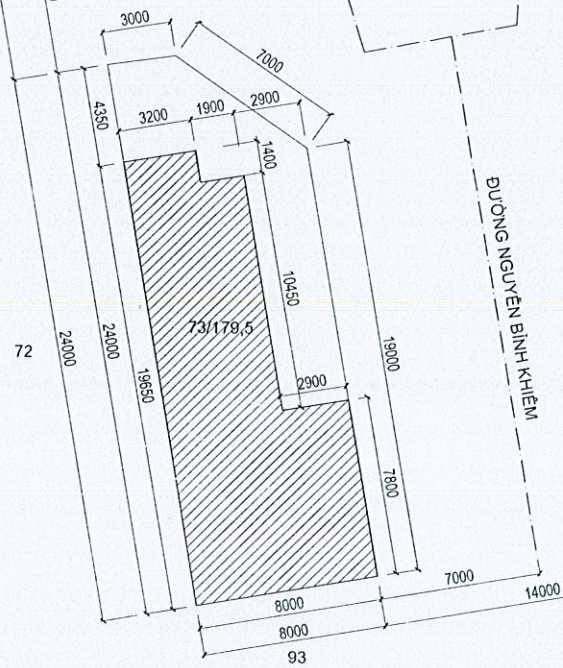

ĐƯỜNG NGUYỄN BÌNH KIỆM

NHÀ Ở TƯ RIÊNG LẺ	
CHỦ ĐẦU TƯ	ĐỊA ĐIỂM XÂY DỰNG
	THỪA ĐẤT SỐ : 73 TỜ BẢN ĐỒ SỐ : 102 ĐỊA CHỈ: ĐƯỜNG 24-3, THÔN ĐẮK HÀ 2B, XÃ ĐẮK HÀ, TỈNH QUẢNG NGÃI.
NGUYỄN TIẾN DŨNG	



DI TRƯỜNG TRẦN QUỐC TUÂN


ĐƯỜNG 24-3

DI ĐƯỜNG HÙNG VƯƠNG

ĐƯỜNG NGUYỄN BÌNH KIỆM

MẶT BẰNG ĐỊNH VỊ CÔNG TRÌNH TRÊN THỪA ĐẤT
TL: 1/200

GHI CHÚ:
VỊ TRÍ XIN PHÉP XÂY DỰNG
DIỆN TÍCH: 120m²

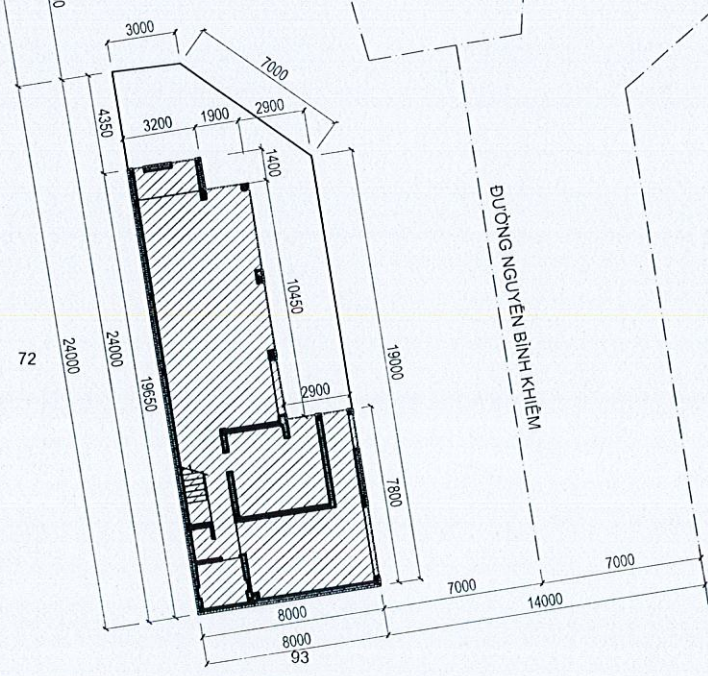

NHÀ Ở TƯ RIÊNG LẺ


CHỦ ĐẦU TƯ

ĐỊA ĐIỂM XÂY DỰNG

Nguyễn Tiến Dũng


THỪA ĐẤT SỐ : 73
TỜ BẢN ĐỒ SỐ : 102
ĐỊA CHỈ: ĐƯỜNG 24-3, THÔN ĐẮK HÀ 2B, XÃ ĐẮK HÀ, TỈNH QUẢNG NGÃI.

NGUYỄN TIẾN DŨNG

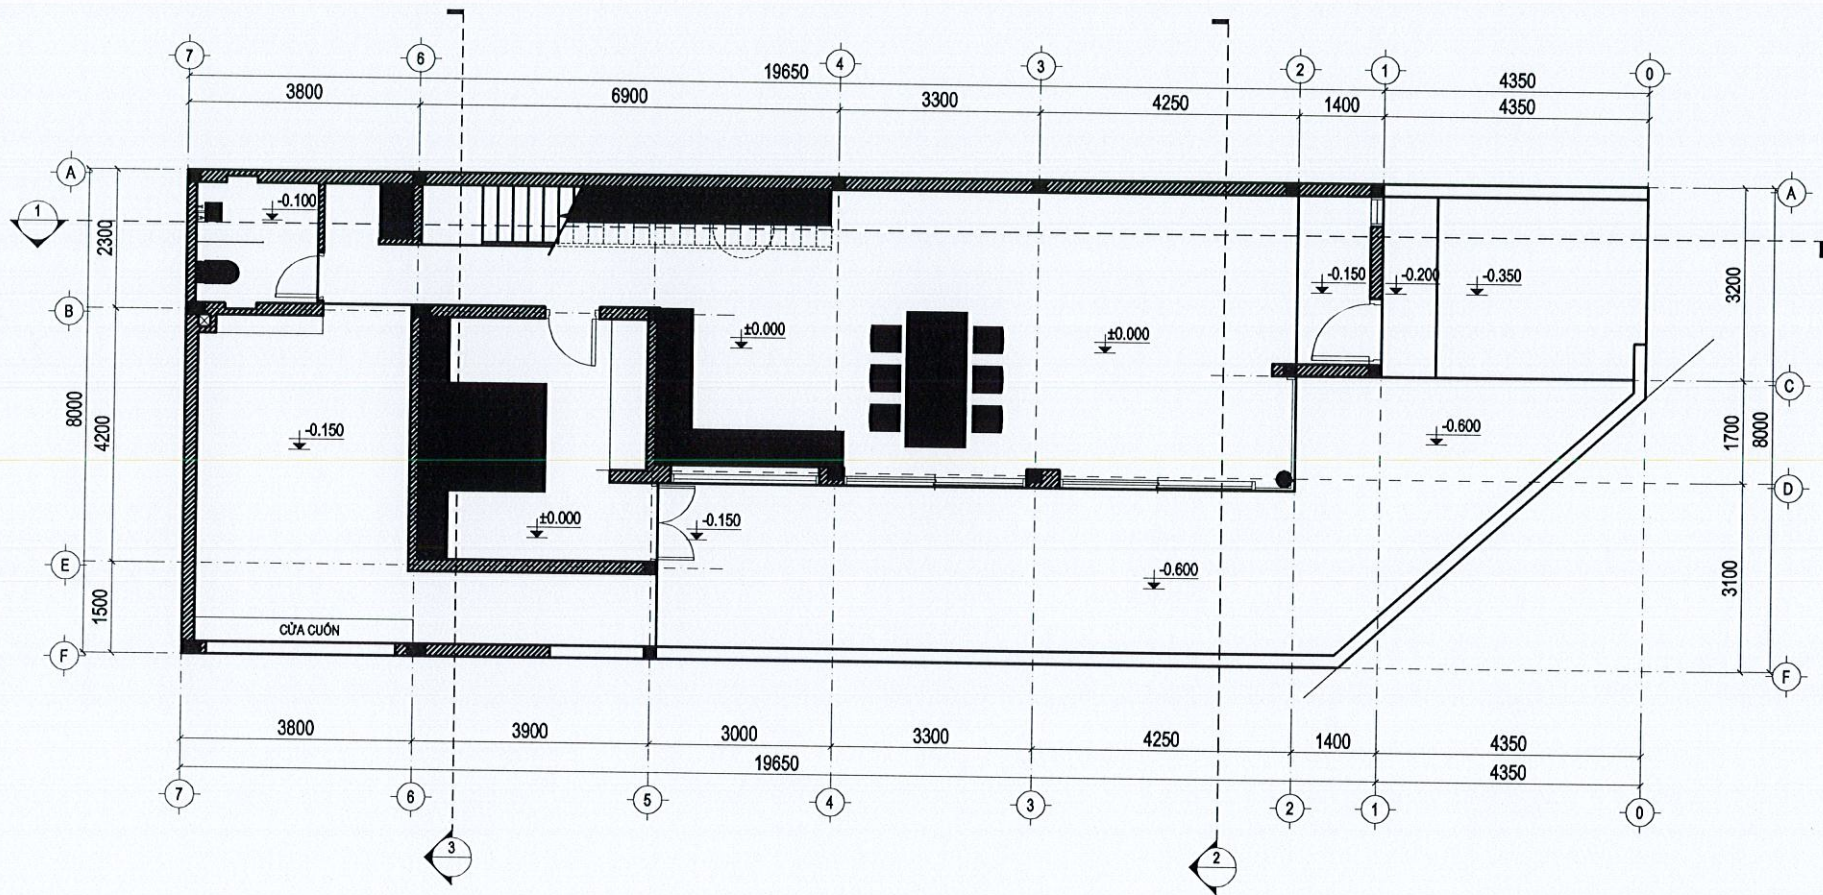

MẶT BẰNG TẦNG 1

NHÀ Ở TƯ RIÊNG LẺ	
CHỦ ĐẦU TƯ	ĐỊA ĐIỂM XÂY DỰNG
	THỪA ĐẤT SỐ : 73 TỜ BẢN ĐỒ SỐ : 102 ĐỊA CHỈ: ĐƯỜNG 24-3, THÔN ĐẮK HÀ 2B, XÃ ĐẮK HÀ, TỈNH QUẢNG NGÃI.
NGUYỄN TIẾN DŨNG	

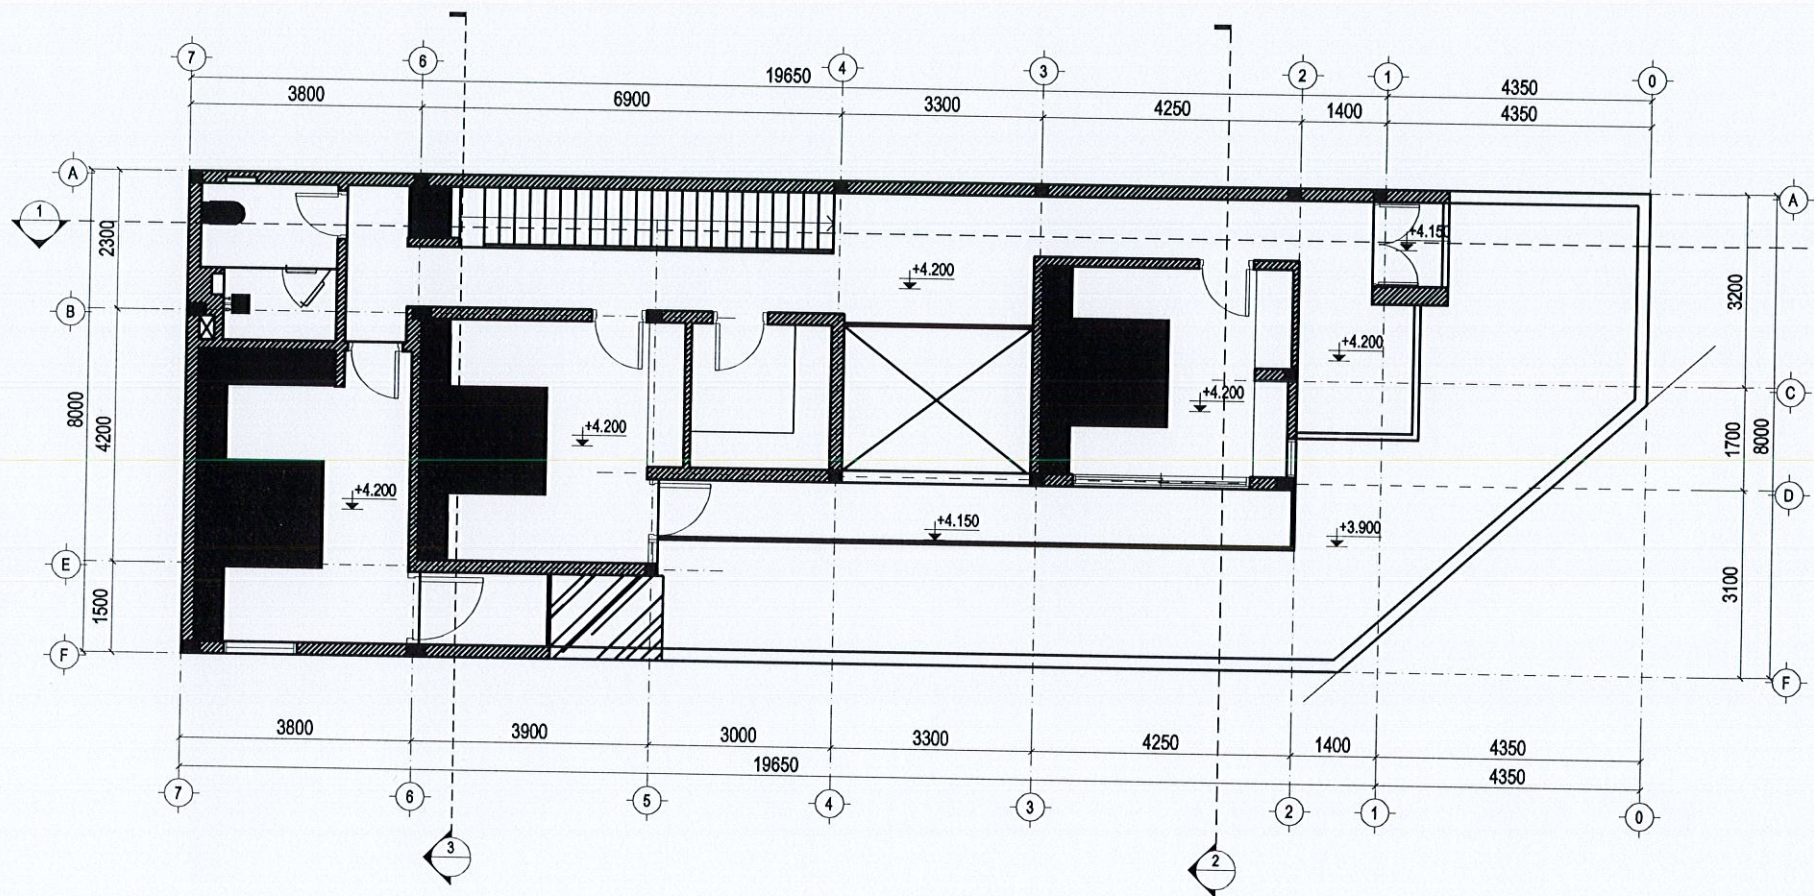

MẶT BẰNG TẦNG 2

NHÀ Ở TƯ RIÊNG LẺ


CHỦ ĐẦU TƯ

ĐỊA ĐIỂM XÂY DỰNG

Handwritten signature

THỪA ĐẤT SỐ : 73
TỜ BẢN ĐỒ SỐ : 102
ĐỊA CHỈ: ĐƯỜNG 24-3, THÔN
ĐẮK HÀ 2B, XÃ ĐẮK HÀ, TỈNH
QUẢNG NGÃI.

NGUYỄN TIẾN DỪNG

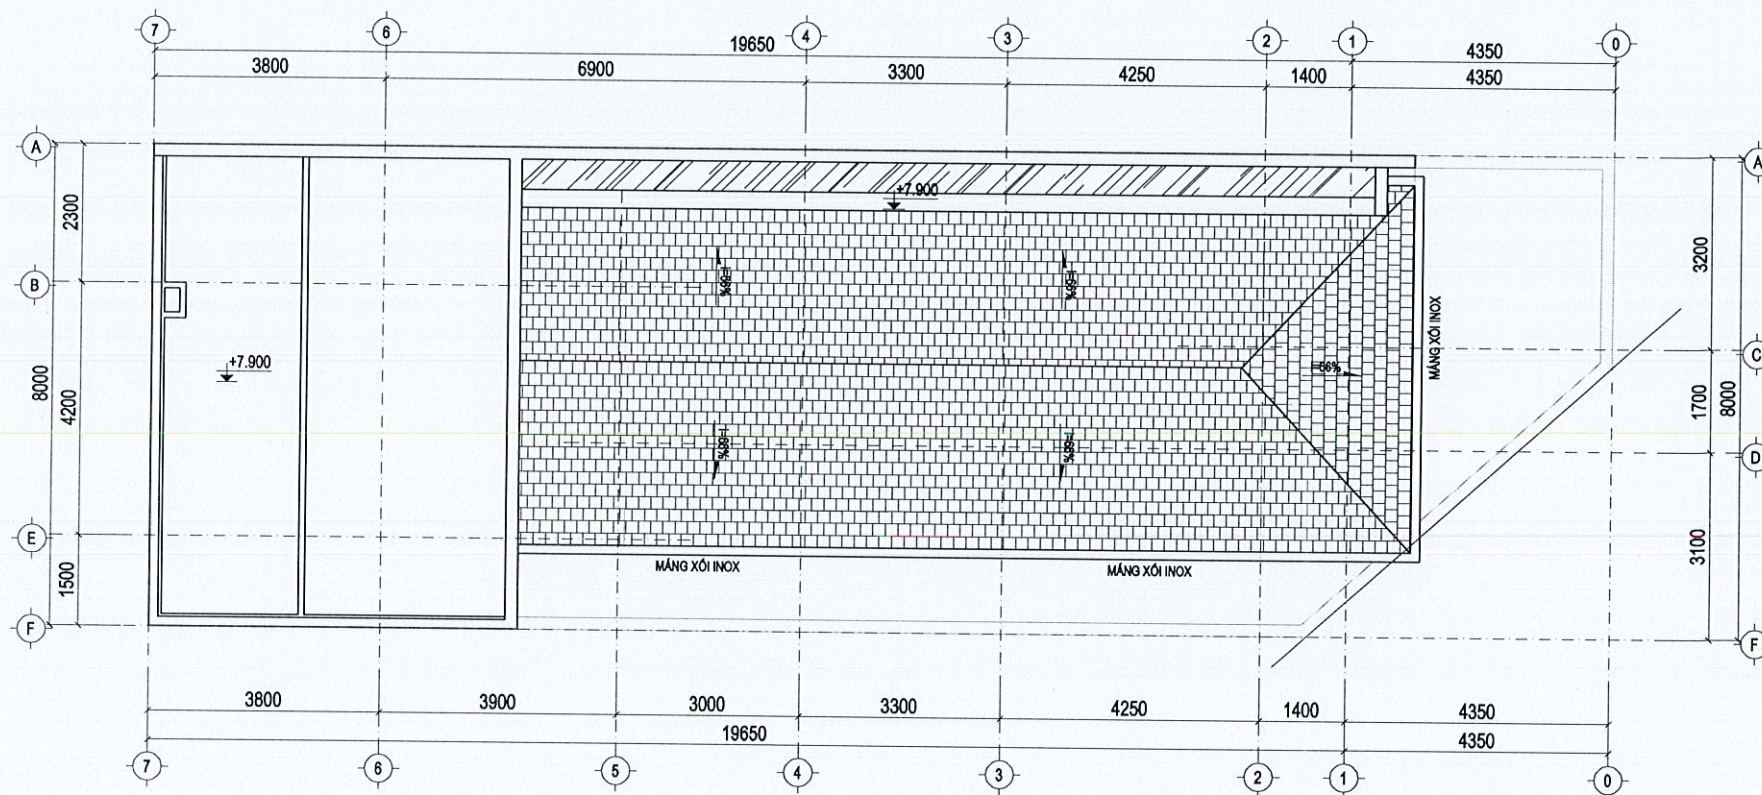

MẶT BẰNG MÁI

NHÀ Ở TƯ RIÊNG LẺ


CHỦ ĐẦU TƯ

ĐỊA ĐIỂM XÂY DỰNG

Handwritten signature

THỪA ĐẤT SỐ : 73
TỜ BẢN ĐỒ SỐ : 102
ĐỊA CHỈ: ĐƯỜNG 24-3, THÔN
ĐẮK HÀ 2B, XÃ ĐẮK HÀ, TỈNH
QUẢNG NGÃI.

NGUYỄN TIẾN DỪNG

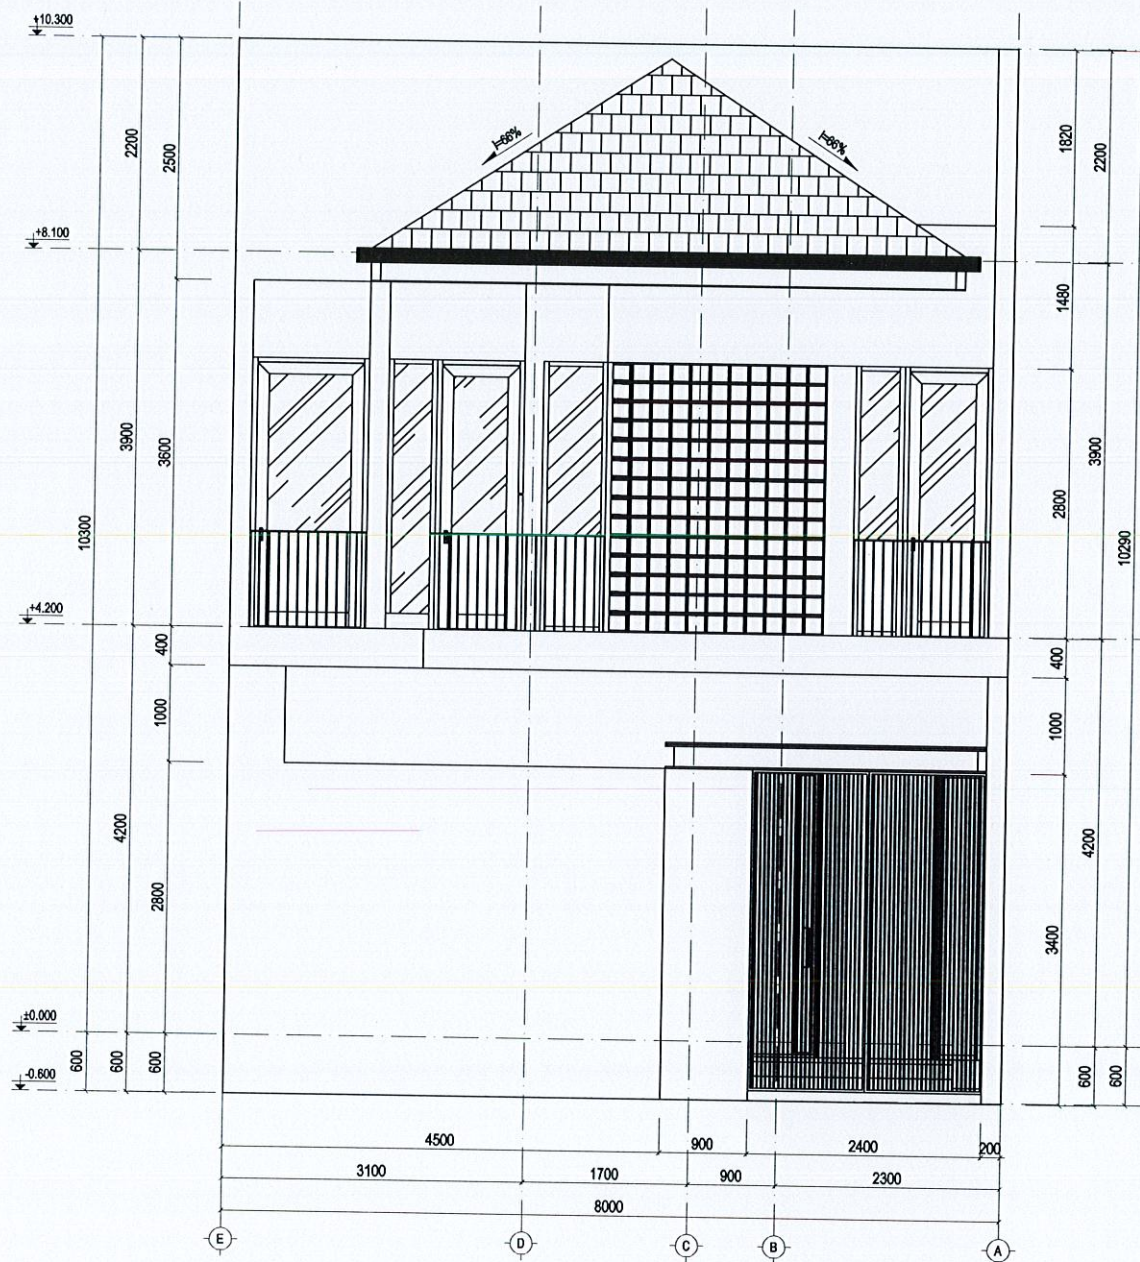

MẶT ĐỨNG TRỤC E-A

NHÀ Ở TƯ RIÊNG LẺ


CHỦ ĐẦU TƯ

ĐỊA ĐIỂM XÂY DỰNG

Handwritten signature

THỪA ĐẤT SỐ : 73
TỜ BẢN ĐỒ SỐ : 102
ĐỊA CHỈ: ĐƯỜNG 24-3, THÔN
ĐẮK HÀ 2B, XÃ ĐẮK HÀ, TỈNH
QUẢNG NGÃI.

NGUYỄN TIẾN DÙNG

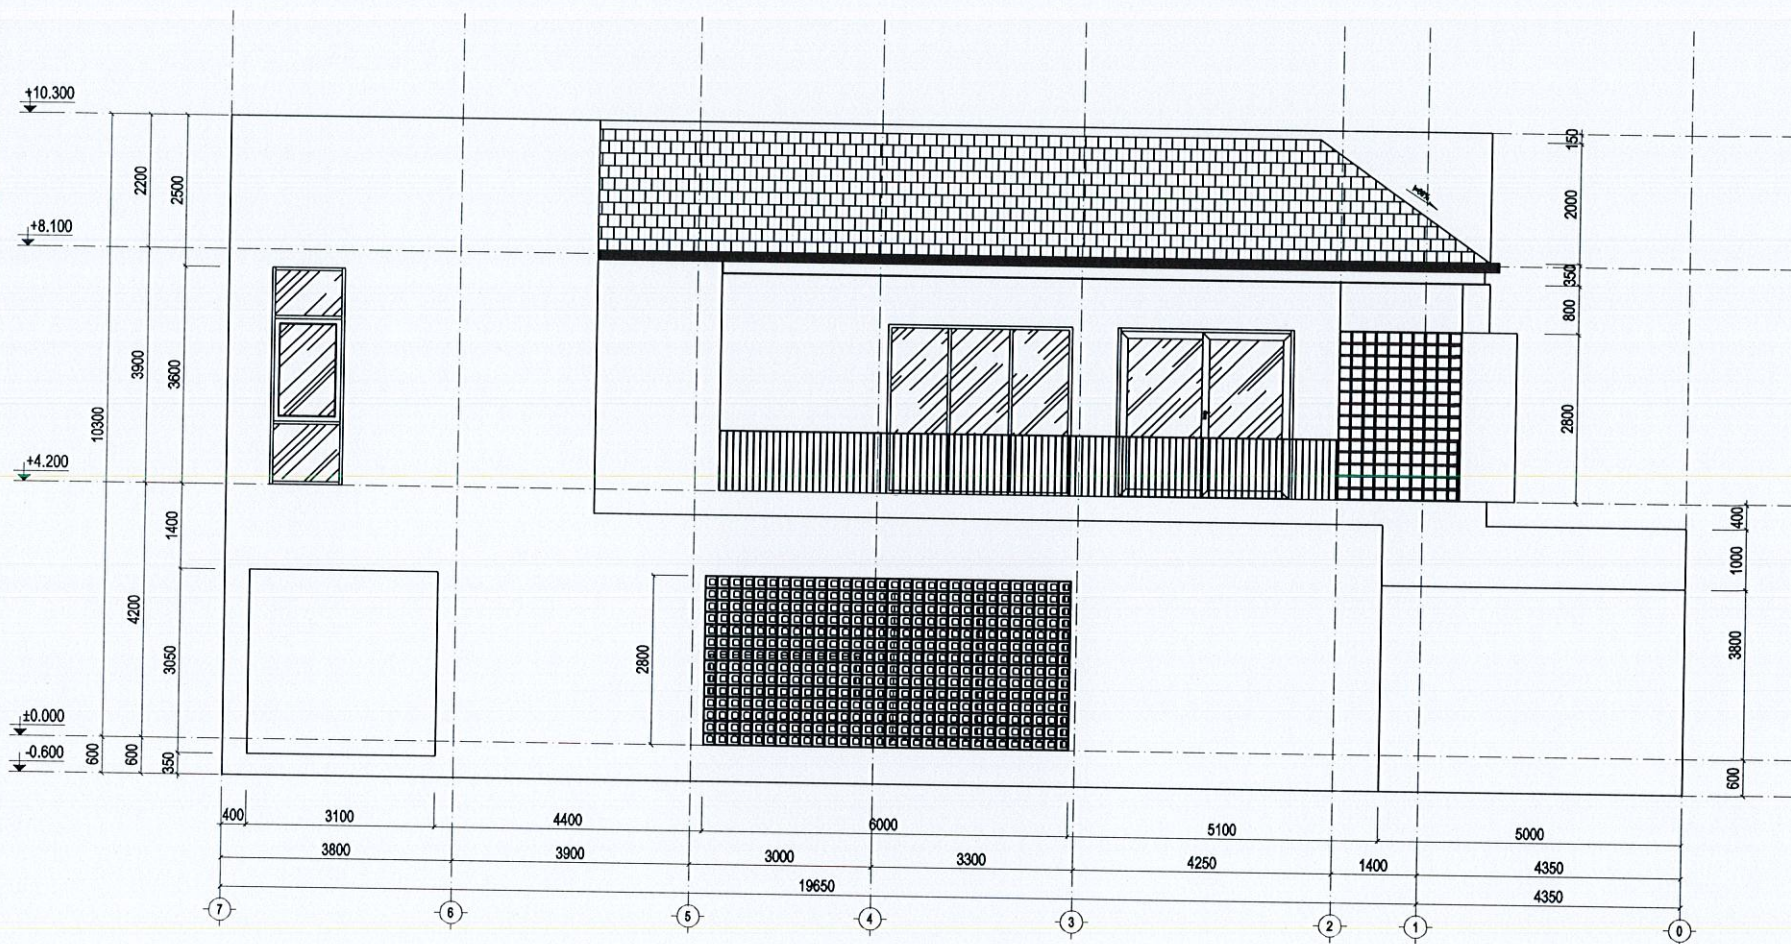

MẶT ĐỨNG TRỰC 7-1

NHÀ Ở TƯ RIÊNG LẺ


CHỦ ĐẦU TƯ

ĐỊA ĐIỂM XÂY DỰNG

Handwritten signature

THỪA ĐẤT SỐ : 73
TỜ BẢN ĐỒ SỐ : 102
ĐỊA CHỈ: ĐƯỜNG 24-3, THÔN
ĐẮK HÀ 2B, XÃ ĐẮK HÀ, TỈNH
QUẢNG NGÃI.

NGUYỄN TIẾN DỪNG

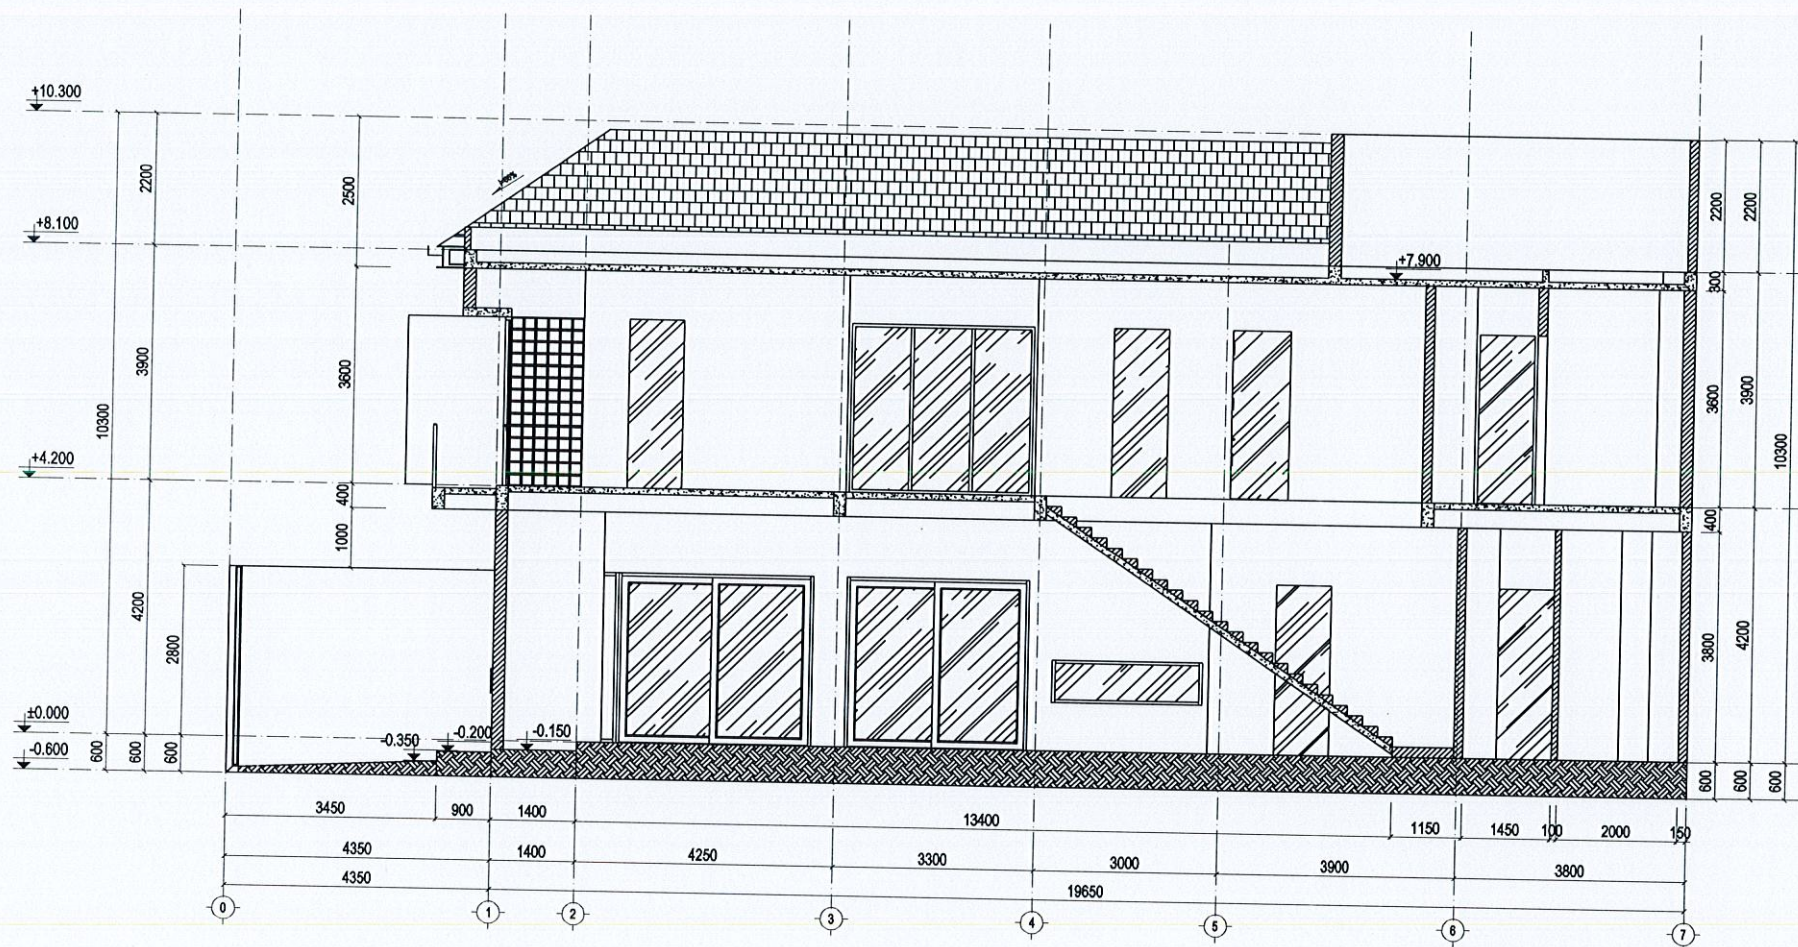

MẶT CẮT 1-1

NHÀ Ở TƯ RIÊNG LẺ


CHỦ ĐẦU TƯ

ĐỊA ĐIỂM XÂY DỰNG


Handwritten signature

THỪA ĐẤT SỐ : 73
TỜ BẢN ĐỒ SỐ : 102
ĐỊA CHỈ: ĐƯỜNG 24-3, THÔN
ĐẮK HÀ 2B, XÃ ĐẮK HÀ, TỈNH
QUẢNG NGÃI.

NGUYỄN TIẾN DÙNG

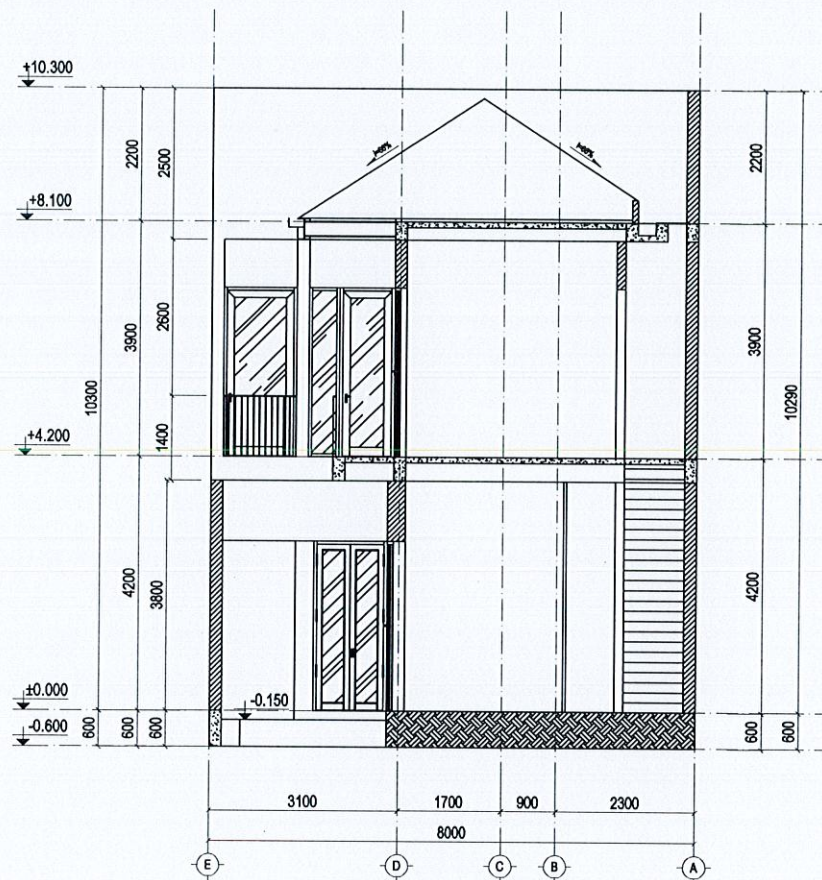

MẶT CẮT 2-2

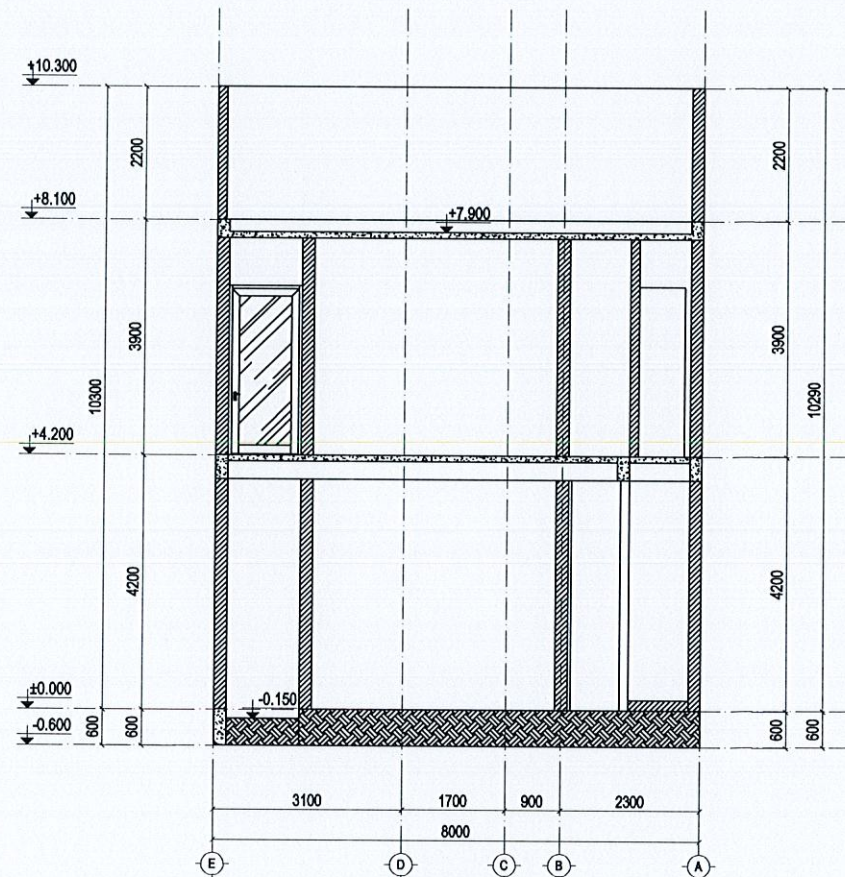

MẶT CẮT 3-3

NHÀ Ở TƯ RIÊNG LẺ


CHỦ ĐẦU TƯ

Nguyễn Tiến Dũng

NGUYỄN TIẾN DÙNG

ĐỊA ĐIỂM XÂY DỰNG

THỪA ĐẤT SỐ : 73
TỜ BẢN ĐỒ SỐ : 102
ĐỊA CHỈ: ĐƯỜNG 24-3, THÔN
ĐẮK HÀ 2B, XÃ ĐẮK HÀ, TỈNH
QUẢNG NGÃI.

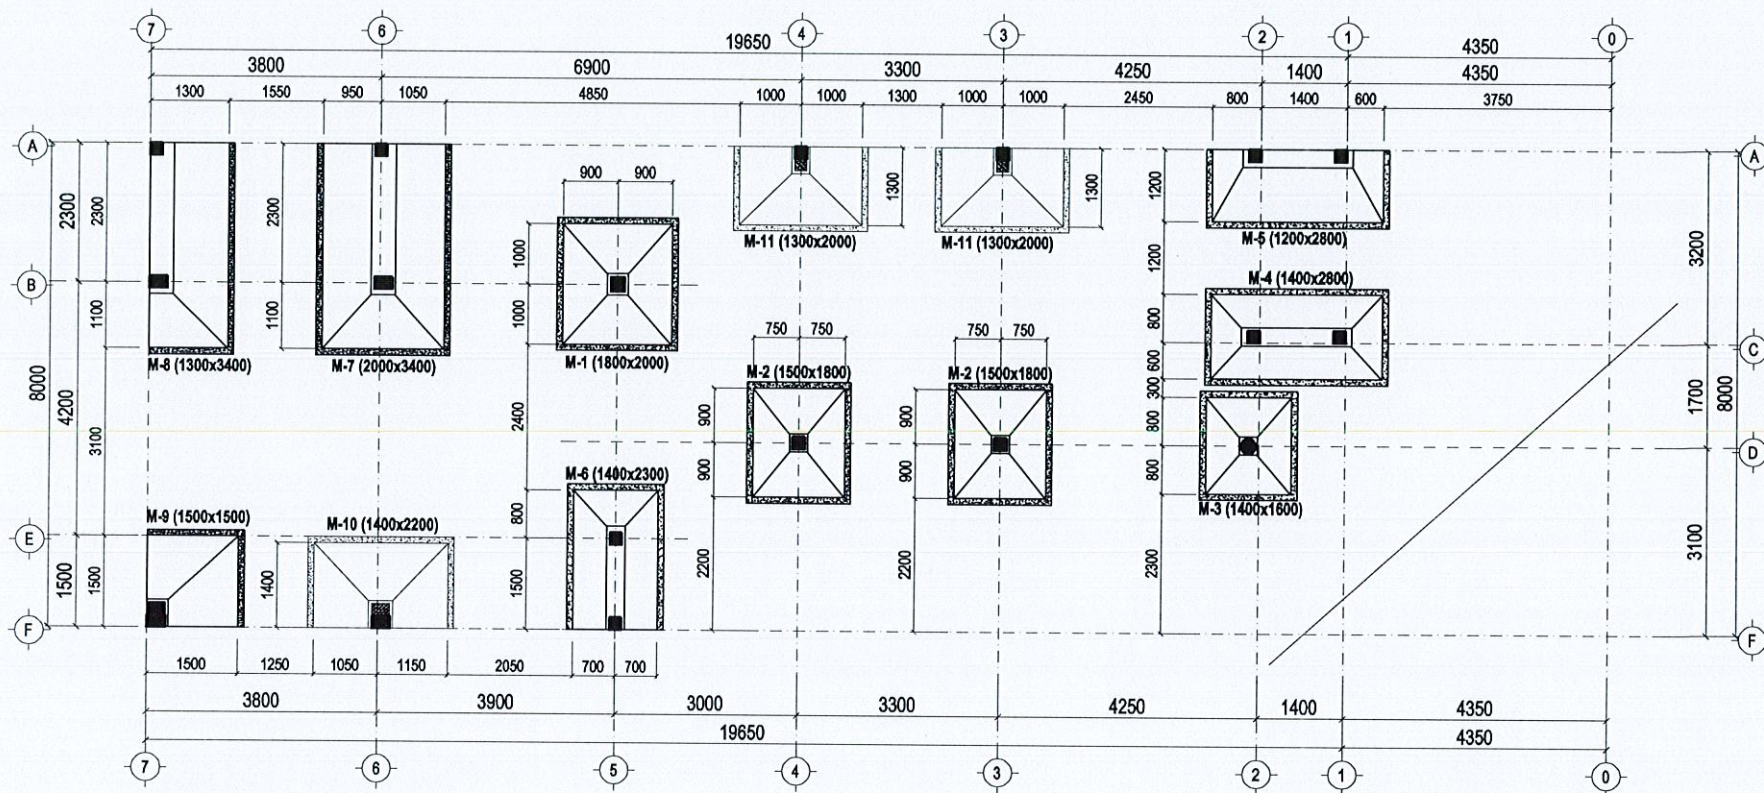

MẶT BẰNG MÓNG

GHI CHÚ:

- */ CƯỜNG ĐỘ ĐẤT NỀN GIẢ THUYẾT LÀ 15T/M² (KHI THI CÔNG CẦN KHẢO SÁT ĐỊA CHẤT THỰC TẾ, NẾU KHÔNG ĐẠT CẦN BÁO LẠI ĐƠN VỊ THIẾT KẾ).
- */ CHIỀU SÂU CHÔN MÓNG SO VỚI MẶT ĐẤT TỰ NHIÊN TỐI THIỂU 1.5M.

GHI CHÚ:

- */ BÊ TÔNG MÓNG, CỘT, DẦM, SÀN ĐÁ 1x2 M250 (B20).
- */ THÉP Ø < 10, THÉP CÓ R_s, n=2400 kg/cm². (CB240-T).
- */ THÉP Ø ≥ 10, THÉP CÓ R_s, n=3000 kg/cm². (CB300-V).

NHÀ Ở TƯ RIÊNG LẺ






CHỦ ĐẦU TƯ

ĐỊA ĐIỂM XÂY DỰNG







Handwritten signature

THỪA ĐẤT SỐ: 73
TỜ BẢN ĐỒ SỐ: 102
ĐỊA CHỈ: ĐƯỜNG 24-3, THÔN ĐẮK HÀ 2B, XÃ ĐẮK HÀ, TỈNH QUẢNG NGÃI.

NGUYỄN TIẾN DÙNG

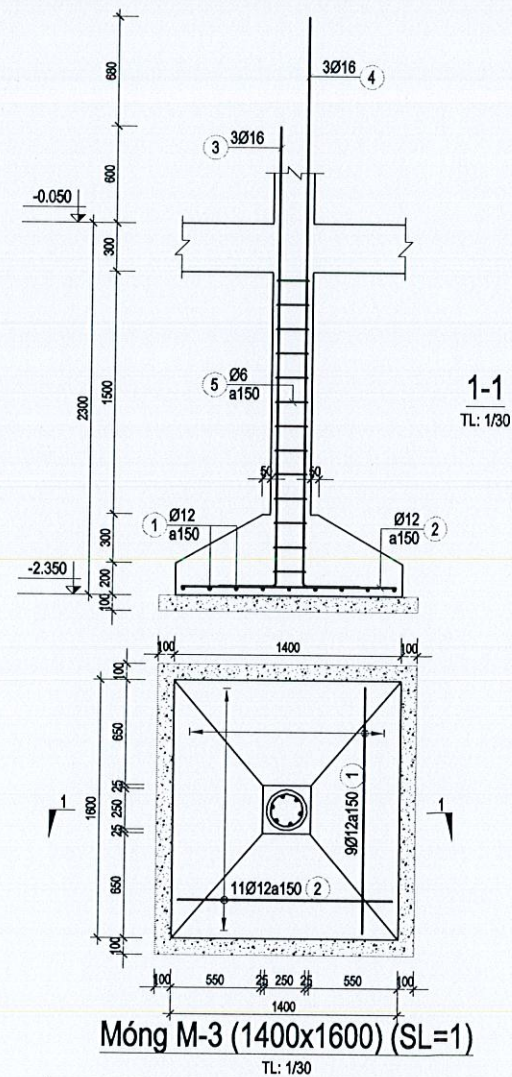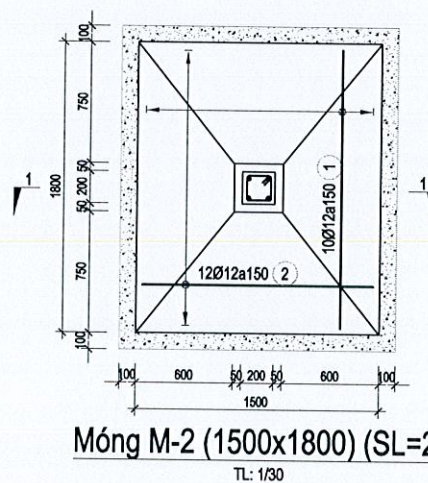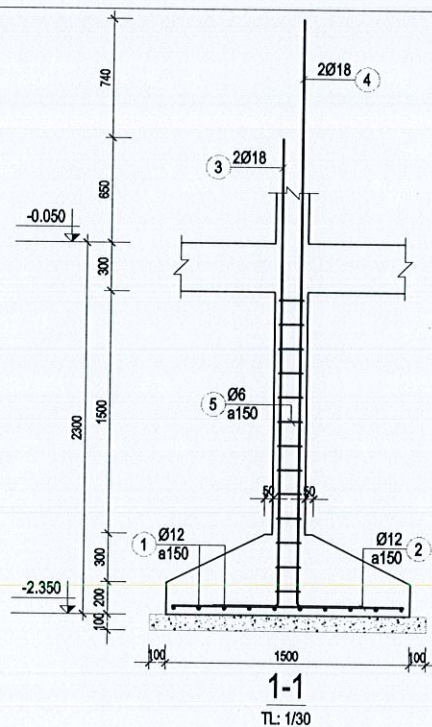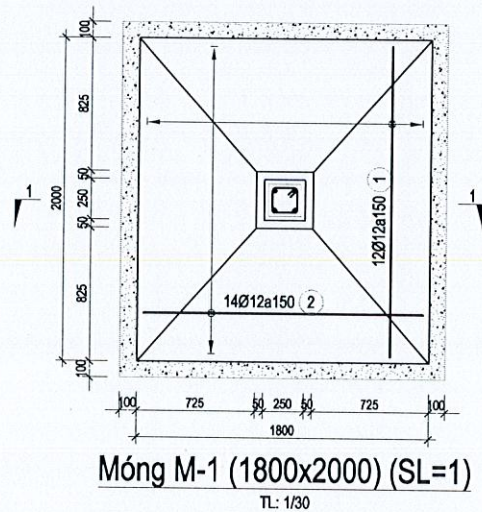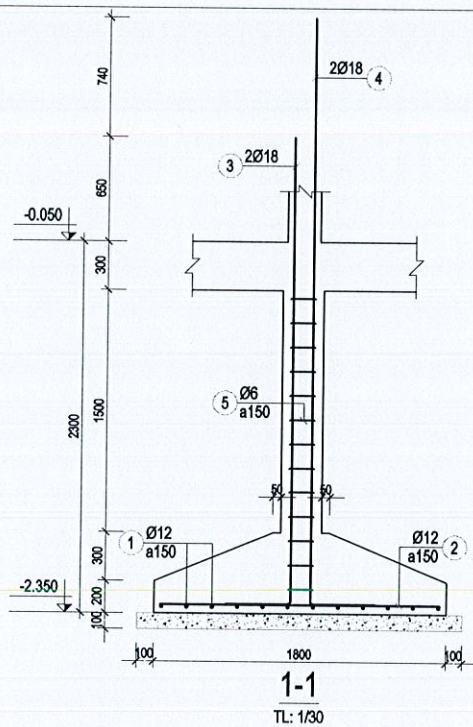

NHÀ Ở TƯ RIÊNG LẺ	
CHỦ ĐẦU TƯ	ĐỊA ĐIỂM XÂY DỰNG
	THỪA ĐẤT SỐ : 73 TỜ BẢN ĐỒ SỐ : 102 ĐỊA CHỈ: ĐƯỜNG 24-3, THÔN ĐẮK HẠ 2B, XÃ ĐẮK HẠ, TỈNH QUẢNG NGÃI.
NGUYỄN TIẾN DŨNG	

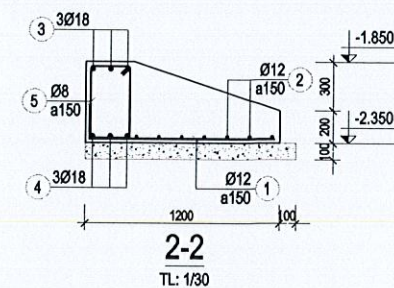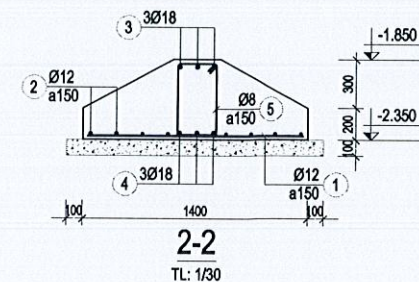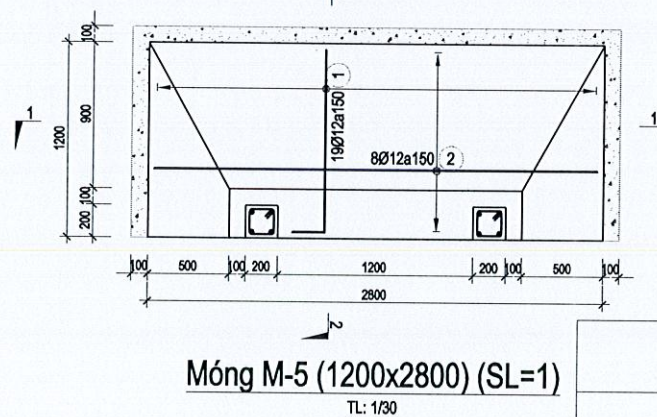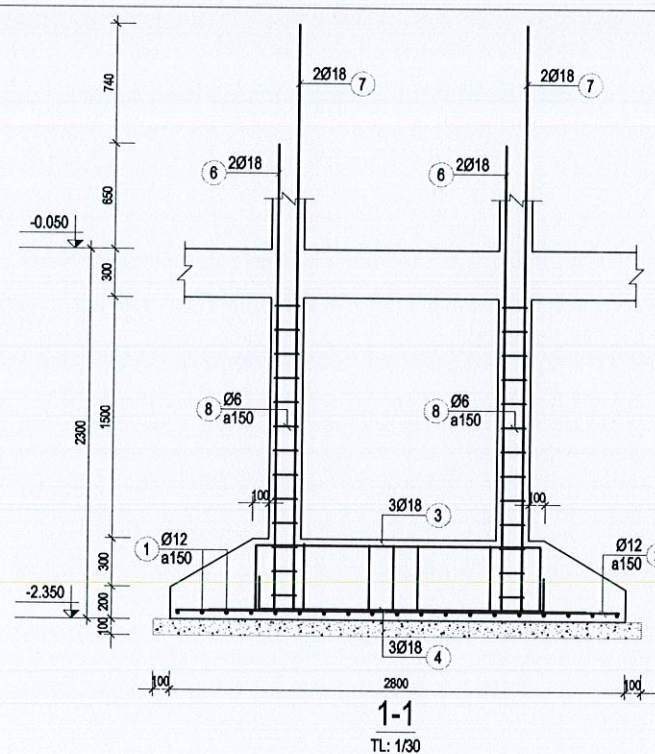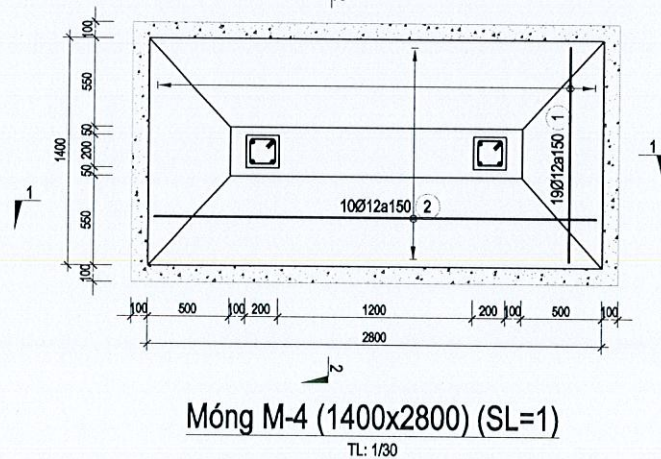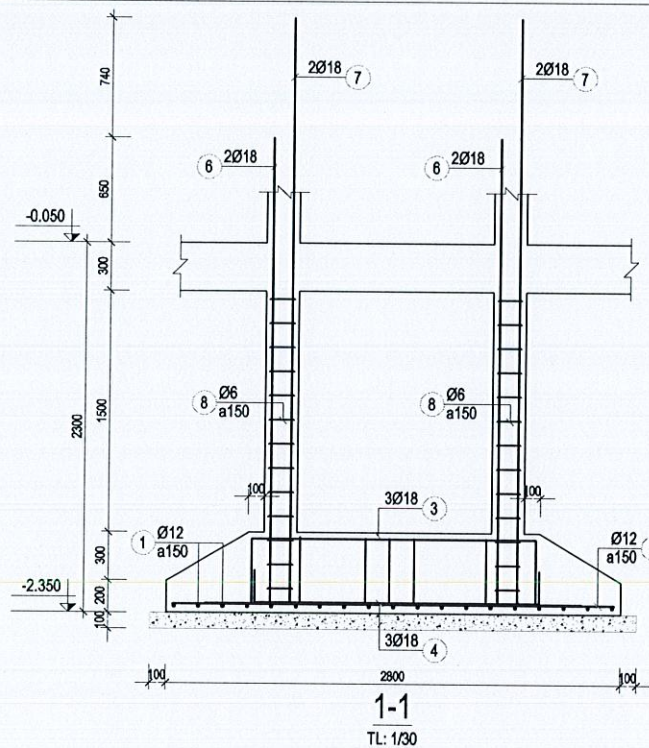

NHÀ Ở TƯ RIÊNG LẺ







CHỦ ĐẦU TƯ

ĐỊA ĐIỂM XÂY DỰNG

Handwritten signature

THỪA ĐẤT SỐ : 73
TỜ BẢN ĐỒ SỐ : 102
ĐỊA CHỈ: ĐƯỜNG 24-3, THÔN
ĐẮK HÀ 2B, XÃ ĐẮK HÀ, TỈNH
QUẢNG NGÃI.

NGUYỄN TIẾN DỪNG

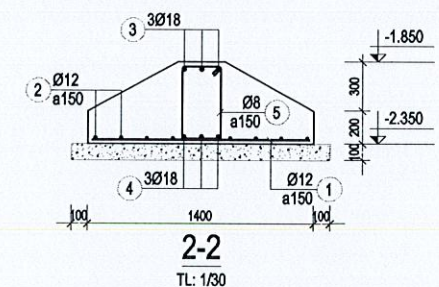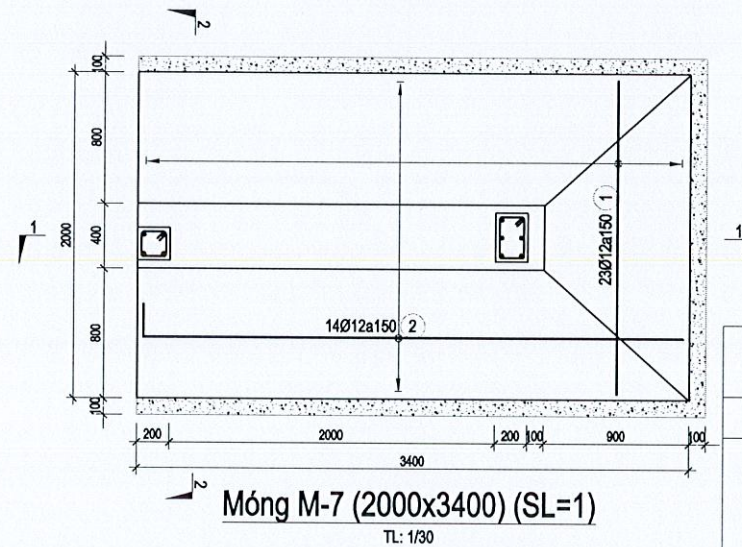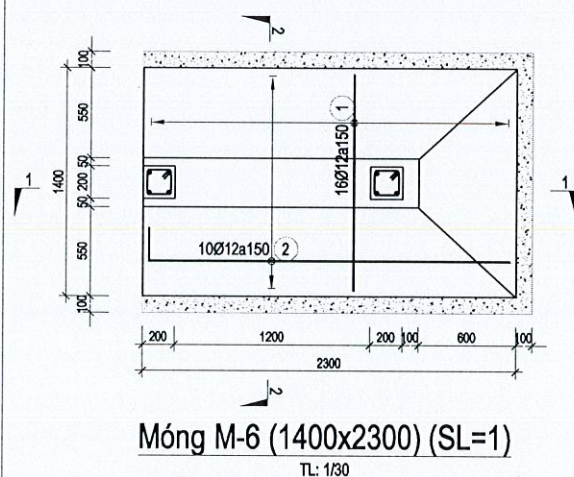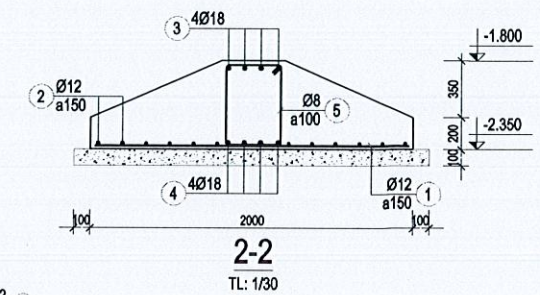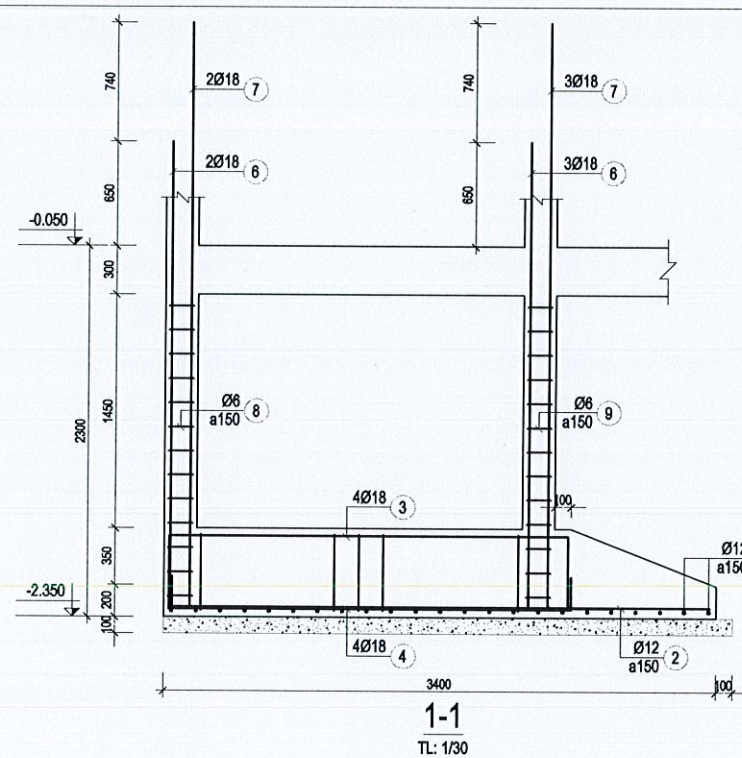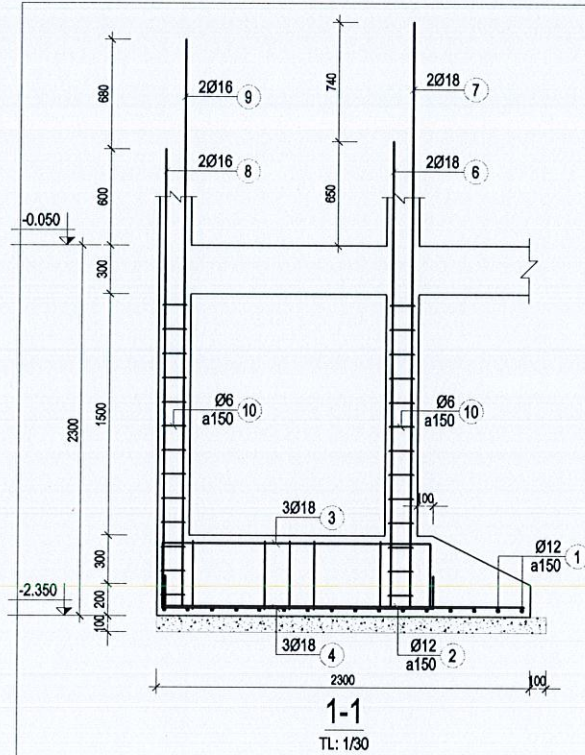

NHÀ Ở TƯ RIÊNG LẺ






CHỦ ĐẦU TƯ

Handwritten signature

NGUYỄN TIẾN DÙNG

ĐỊA ĐIỂM XÂY DỰNG

THỪA ĐẤT SỐ : 73
TỜ BẢN ĐỒ SỐ : 102
ĐỊA CHỈ: ĐƯỜNG 24-3, THÔN
ĐẮK HÀ 2B, XÃ ĐẮK HÀ, TỈNH
QUẢNG NGÃI.

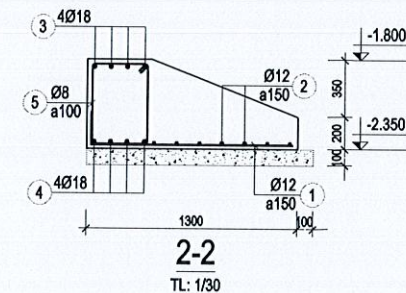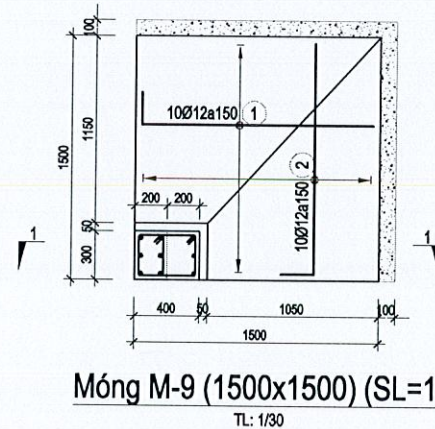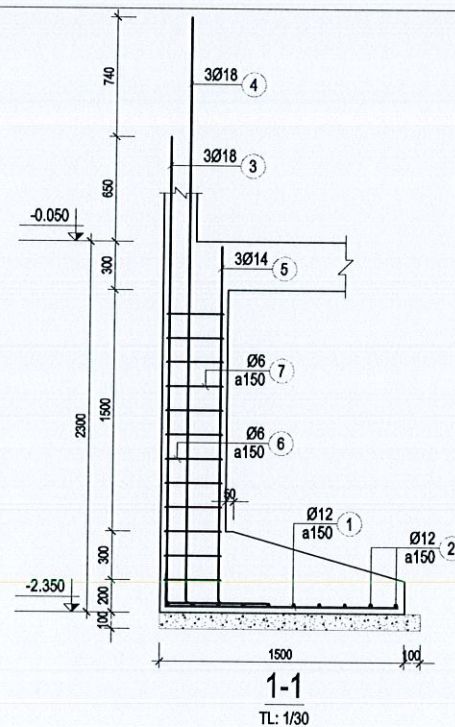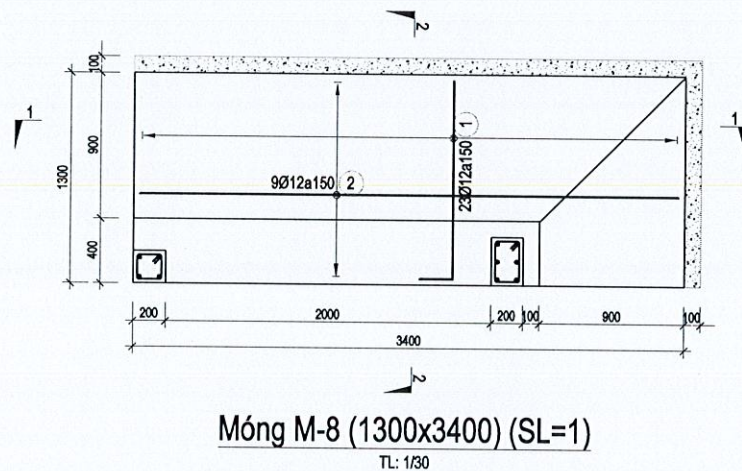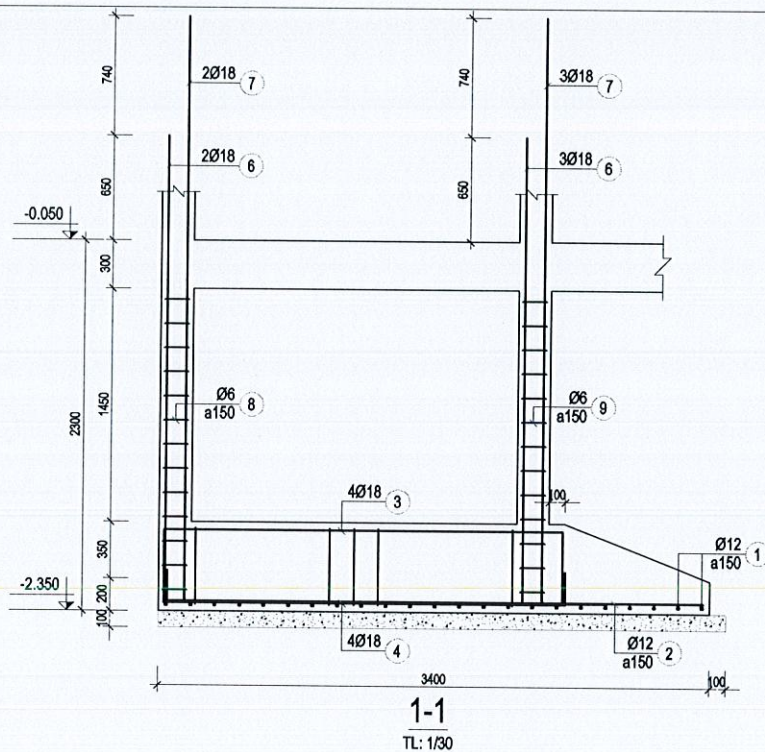

NHÀ Ở TƯ RIÊNG LẺ


CHỦ ĐẦU TƯ

ĐỊA ĐIỂM XÂY DỰNG


Handwritten signature

THỪA ĐẤT SỐ : 73
TỜ BẢN ĐỒ SỐ : 102
ĐỊA CHỈ: ĐƯỜNG 24-3, THÔN
ĐẮK HÀ 2B, XÃ ĐẮK HÀ, TỈNH
QUẢNG NGÃI.


NGUYỄN TIẾN DỪNG

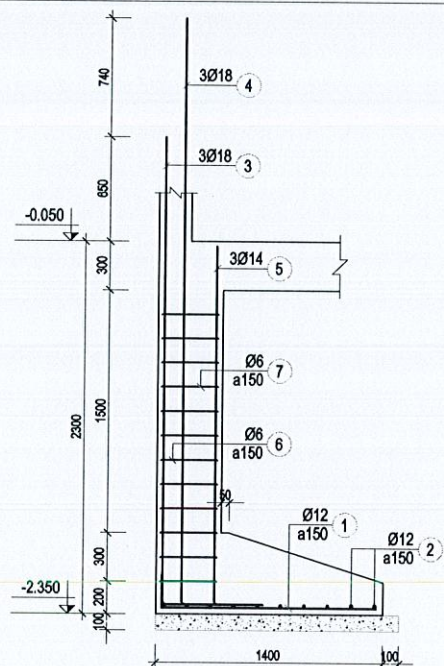


1-1
TL: 1/30

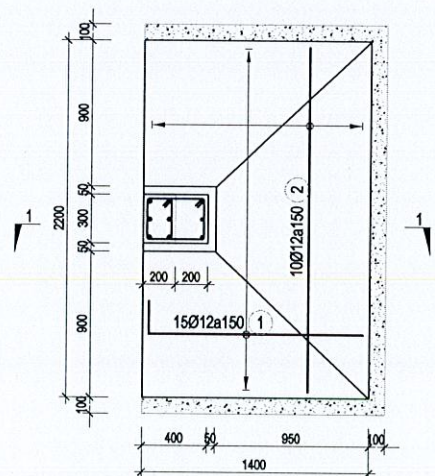

Móng M-10 (1400x2200) (SL=1)
TL: 1/30

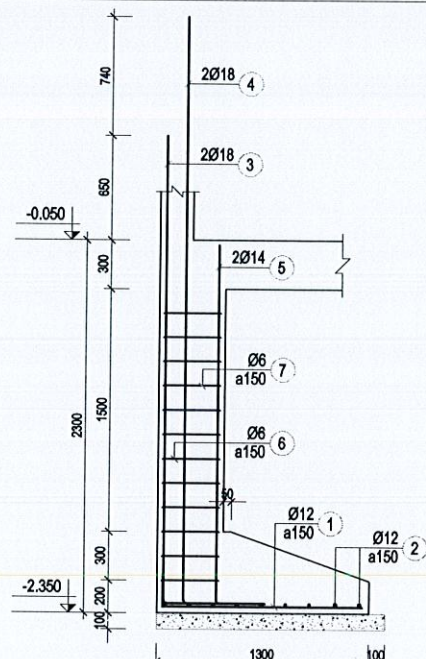

1-1
TL: 1/30

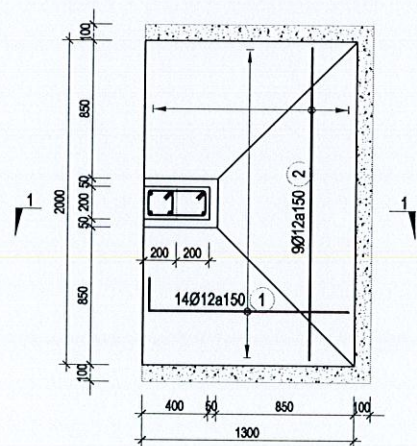

Móng M-11 (1300x2000) (SL=2)
TL: 1/30

NHÀ Ở TƯ RIÊNG LẺ


CHỦ ĐẦU TƯ

ĐỊA ĐIỂM XÂY DỰNG

Handwritten signature

THỪA ĐẤT SỐ : 73
TỜ BẢN ĐỒ SỐ : 102
ĐỊA CHỈ: ĐƯỜNG 24-3, THÔN
ĐẮK HÀ 2B, XÃ ĐẮK HÀ, TỈNH
QUẢNG NGÃI.

NGUYỄN TIẾN DỪNG

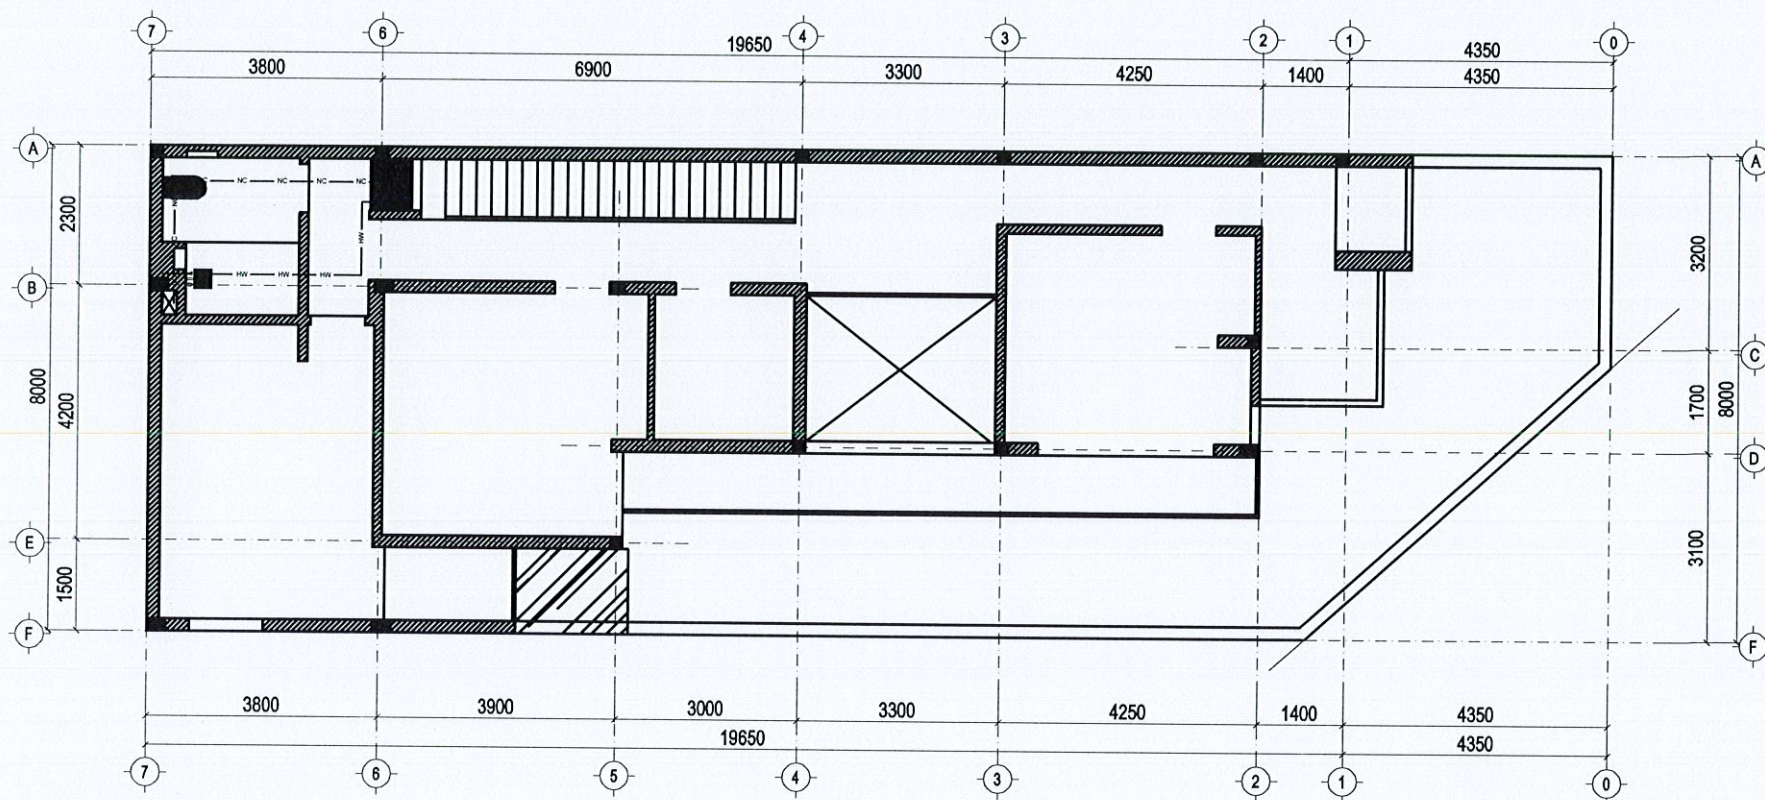

*** GHI CHÚ/ NOTE :**

ỐNG CẤP NƯỚC PVC & PPR

- PVC D27: CẤP NƯỚC NHÁNH VÀ CẤP CHO THIẾT BỊ.
- PVC D34: CẤP NƯỚC LÊN BỒN, BỂ CHỨA NGÀM.
- PVC D42: CẤP NƯỚC TỪ BỒN CHỨA XUỐNG
- PPR D25: CẤP NƯỚC NHÁNH VÀ CẤP CHO THIẾT BỊ.

— NC ———— ỚNG CẤP NƯỚC LẠNH
 — HW ———— ỚNG CẤP NƯỚC NÓNG

MẶT BẰNG CẤP NƯỚC TẦNG 2

NHÀ Ở TƯ RIÊNG LẺ


CHỦ ĐẦU TƯ

ĐỊA ĐIỂM XÂY DỰNG

Handwritten signature

THỪA ĐẤT SỐ : 73
 TỜ BẢN ĐỒ SỐ : 102
 ĐỊA CHỈ: ĐƯỜNG 24-3, THÔN
 ĐẮK HÀ 2B, XÃ ĐẮK HÀ, TỈNH
 QUẢNG NGÃI.

NGUYỄN TIẾN DÙNG

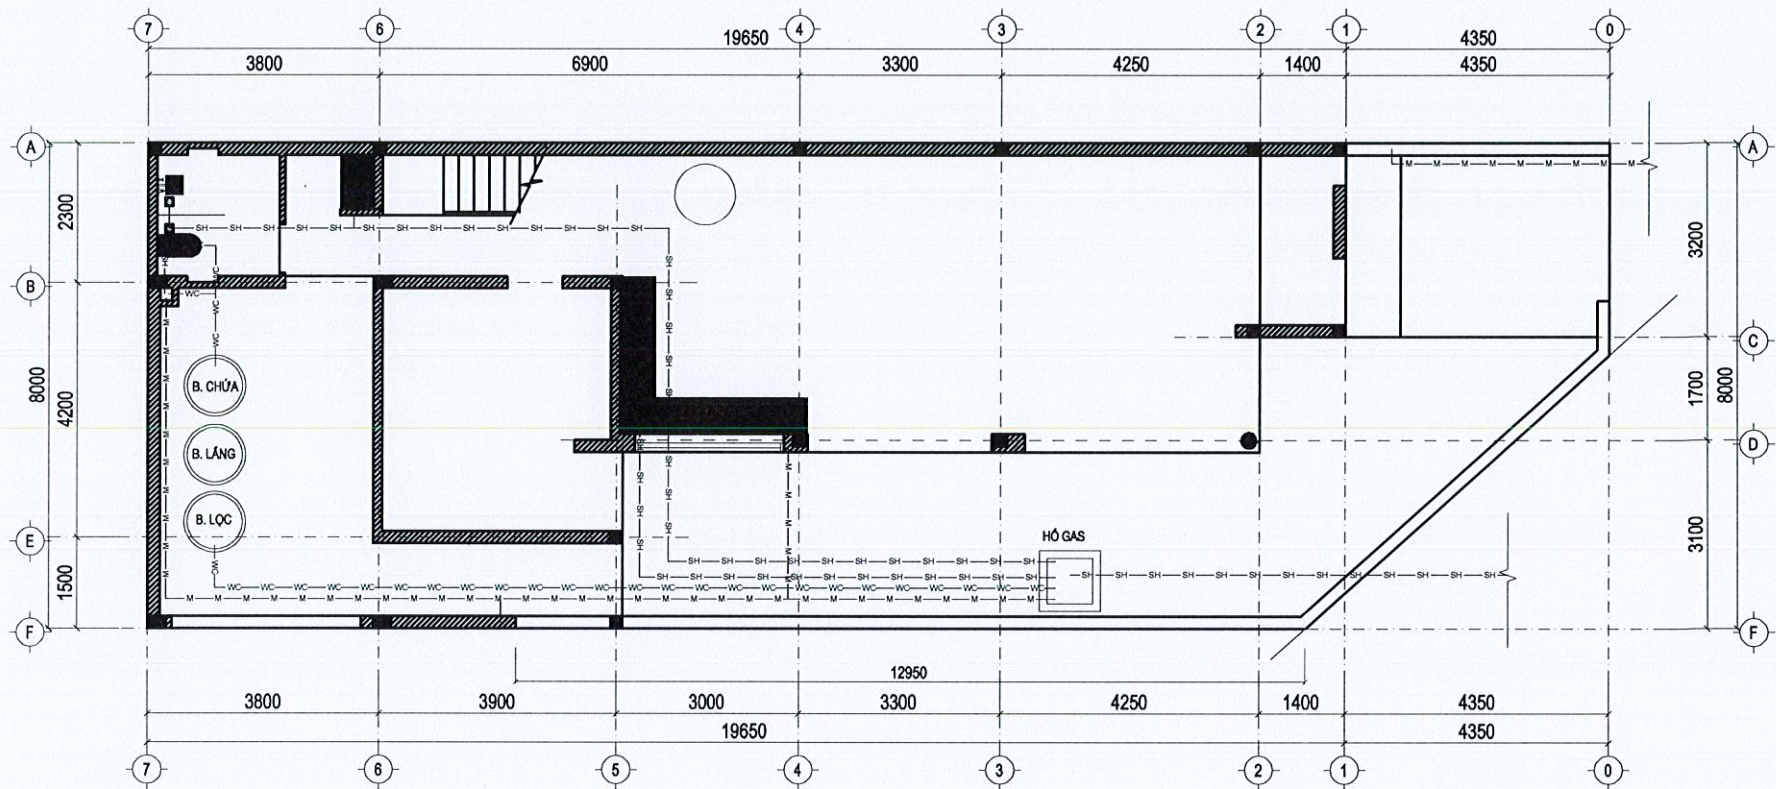

*** GHI CHÚ/ NOTE :**

ỐNG THOÁT NƯỚC PVC:

- PVC D42: THOÁT NƯỚC LAVABO, CHẬU RỬA, CHẬU TIÊU.
- PVC D60: THOÁT NƯỚC BÀN CÔNG, BỒN TẮM, SÀN WC, THOÁT NƯỚC MƯA
- D90/D114: THOÁT BỒN CẦU.

- M— ỚNG THOÁT NƯỚC MƯA
- WC— ỚNG THOÁT BỒN CẦU
- SH— ỚNG THOÁT NƯỚC SINH HOẠT KHÁC

MẶT BẰNG THOÁT NƯỚC TẦNG 1

NHÀ Ở TƯ RIỀNG LỀ


CHỦ ĐẦU TƯ

ĐỊA ĐIỂM XÂY DỰNG

Handwritten signature

THỪA ĐẤT SỐ : 73
TỜ BẢN ĐỒ SỐ : 102
ĐỊA CHỈ: ĐƯỜNG 24-3, THÔN
ĐẮK HÀ 2B, XÃ ĐẮK HÀ, TỈNH
QUẢNG NGÃI.

NGUYỄN TIẾN DỪNG

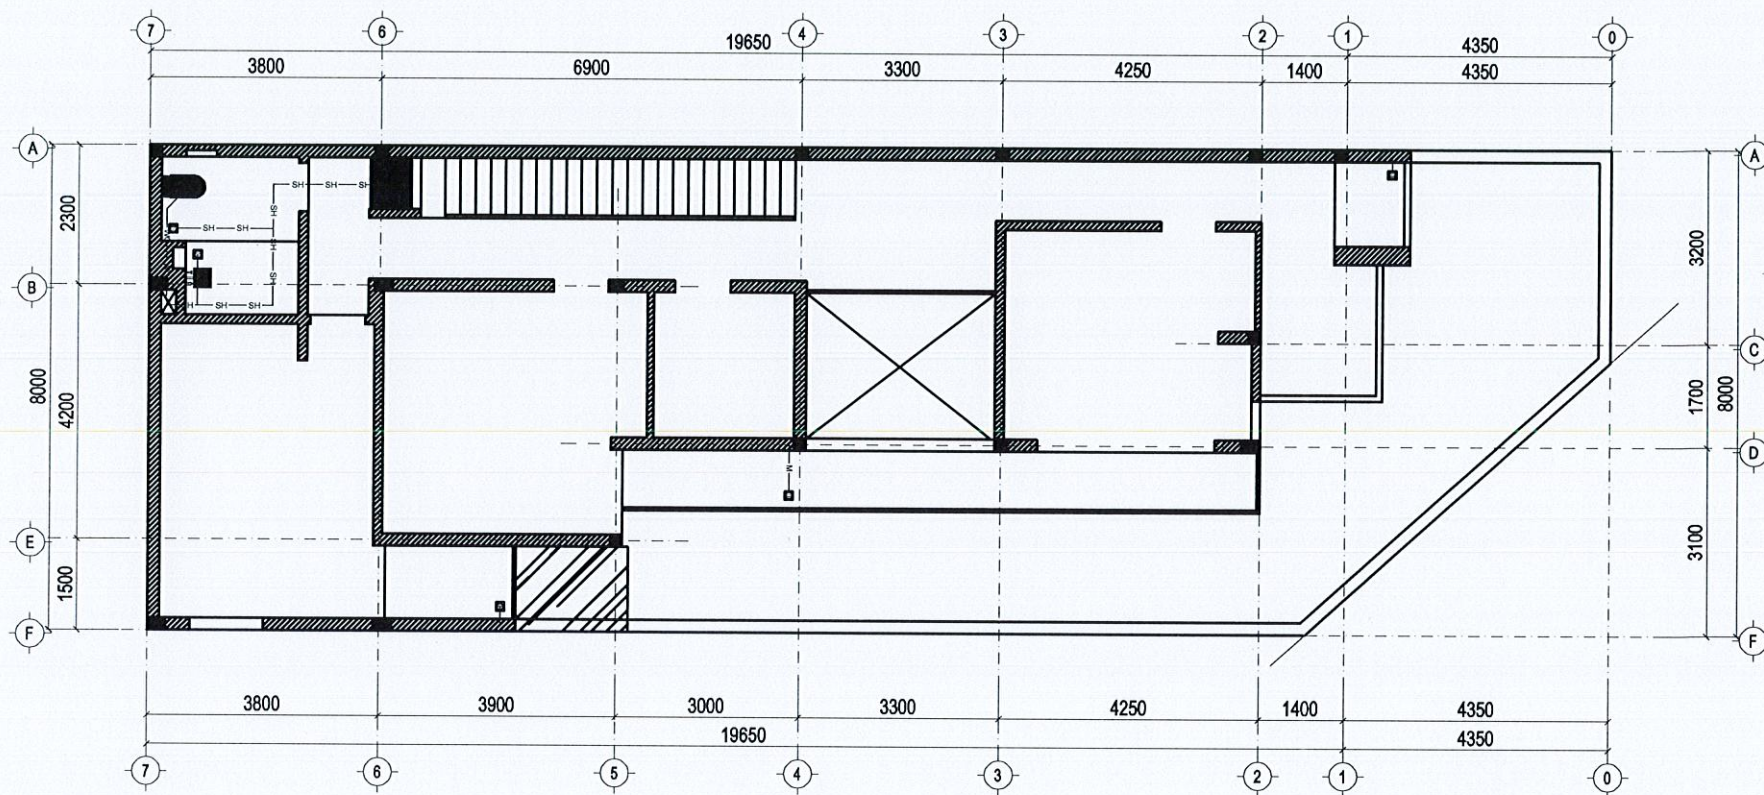

*** GHI CHÚ/ NOTE :**

ỐNG THOÁT NƯỚC PVC:

- PVC D42: THOÁT NƯỚC LAVABO, CHẬU RỬA, CHẬU TIÊU.
- PVC D60: THOÁT NƯỚC BÀN CÔNG, BỒN TẮM, SÀN WC, THOÁT NƯỚC MƯA
- D90/D114: THOÁT BỒN CẦU.

- M— ỚNG THOÁT NƯỚC MƯA
- WC— ỚNG THOÁT BỒN CẦU
- SH— ỚNG THOÁT NƯỚC SINH HOẠT KHÁC

MẶT BẰNG THOÁT NƯỚC TẦNG 2

NHÀ Ở TƯ RIÊNG LẺ


CHỦ ĐẦU TƯ

Handwritten signature

NGUYỄN TIẾN DÙNG

ĐỊA ĐIỂM XÂY DỰNG

THỪA ĐẤT SỐ : 73
TỜ BẢN ĐỒ SỐ : 102
ĐỊA CHỈ: ĐƯỜNG 24-3, THÔN
ĐẮK HÀ 2B, XÃ ĐẮK HÀ, TỈNH
QUẢNG NGÃI.

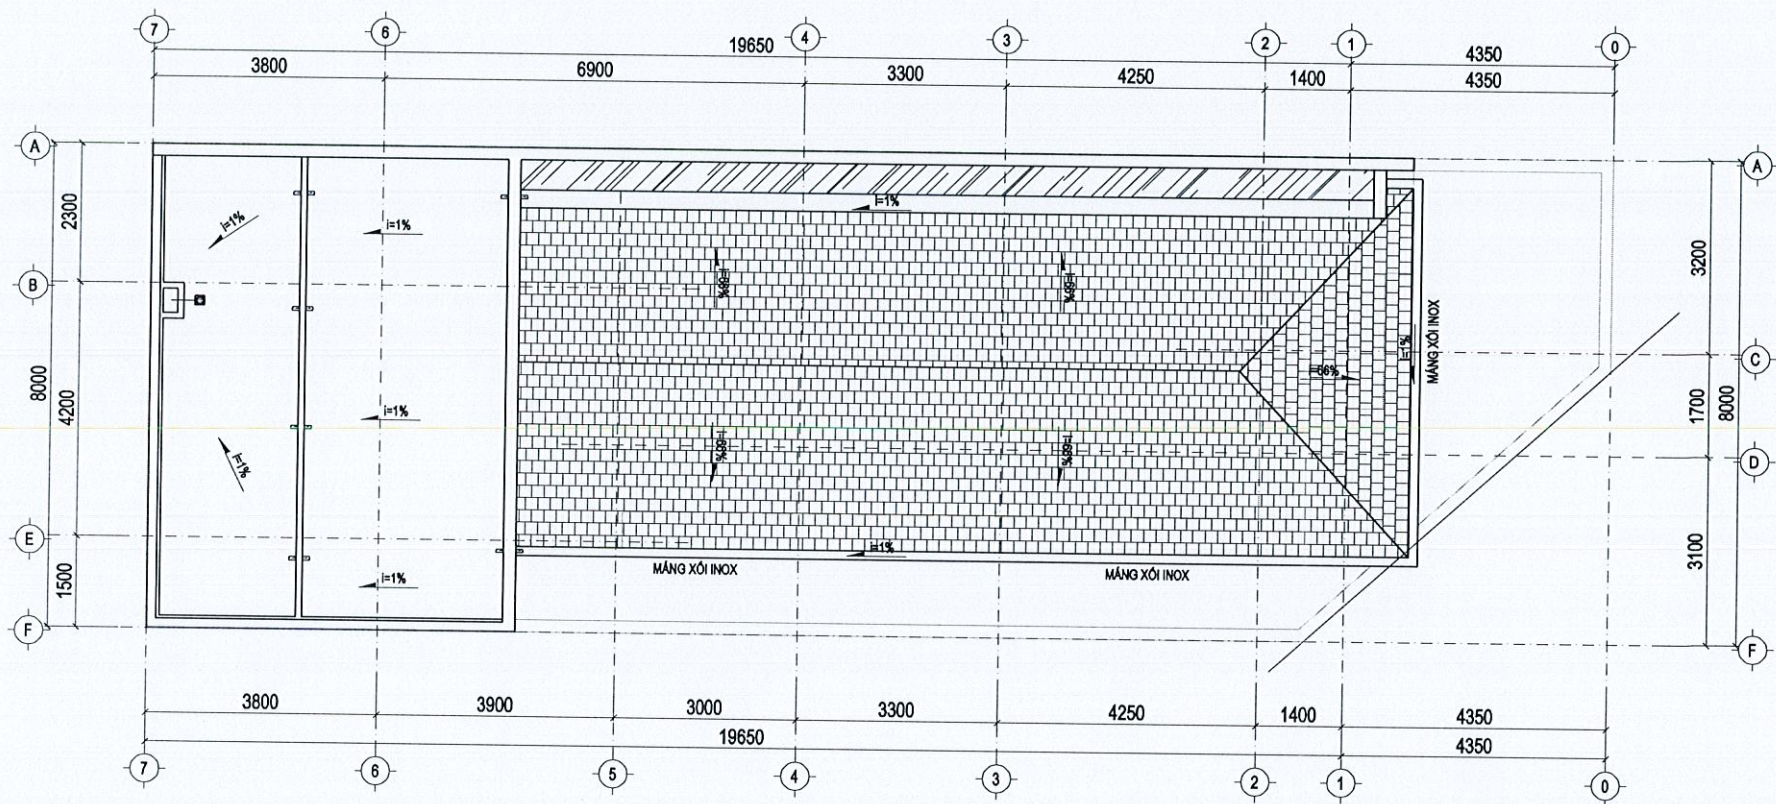

*** GHI CHÚ/ NOTE :**

ỐNG THOÁT NƯỚC PVC:

- PVC D42: THOÁT NƯỚC LAVABO, CHẬU RỬA, CHẬU TIÊU.
- PVC D60: THOÁT NƯỚC BÀN CÔNG, BỒN TẮM, SÀN WC, THOÁT NƯỚC MƯA
- D90/D114: THOÁT BỒN CẦU.

- M— ỚNG THOÁT NƯỚC MƯA
- VC— ỚNG THOÁT BỒN CẦU
- SH— ỚNG THOÁT NƯỚC SINH HOẠT KHÁC

MẶT BẰNG THOÁT NƯỚC MÁI

NHÀ Ở TƯ RIÊNG LẺ


CHỦ ĐẦU TƯ

ĐỊA ĐIỂM XÂY DỰNG


Handwritten signature

THỪA ĐẤT SỐ : 73
TỜ BẢN ĐỒ SỐ : 102
ĐỊA CHỈ: ĐƯỜNG 24-3, THÔN
ĐẮK HÀ 2B, XÃ ĐẮK HÀ, TỈNH
QUẢNG NGÃI.

NGUYỄN TIẾN DỪNG

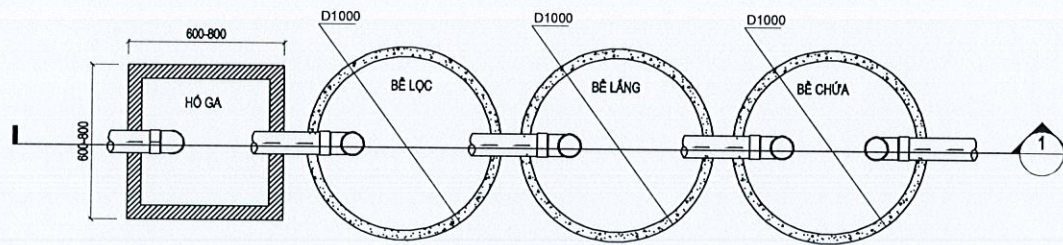


SƠ ĐỒ NGUYÊN LÝ

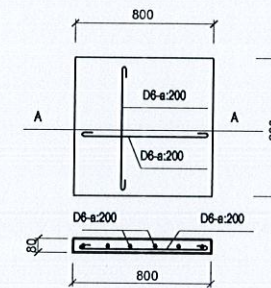


MC G-G
NÁP ĐÀN HỒ GA - 01 CK

- * BỂ TỰ HOẠI 3 BI D=1000 (BTCT ĐÚC)
- BI CHỨA CAO 3m
- BI LẮNG CAO 3m
- BI LỌC CAO 2m
- NÁP BI BTCT
- HỒ GA XÂY GẠCH, M75

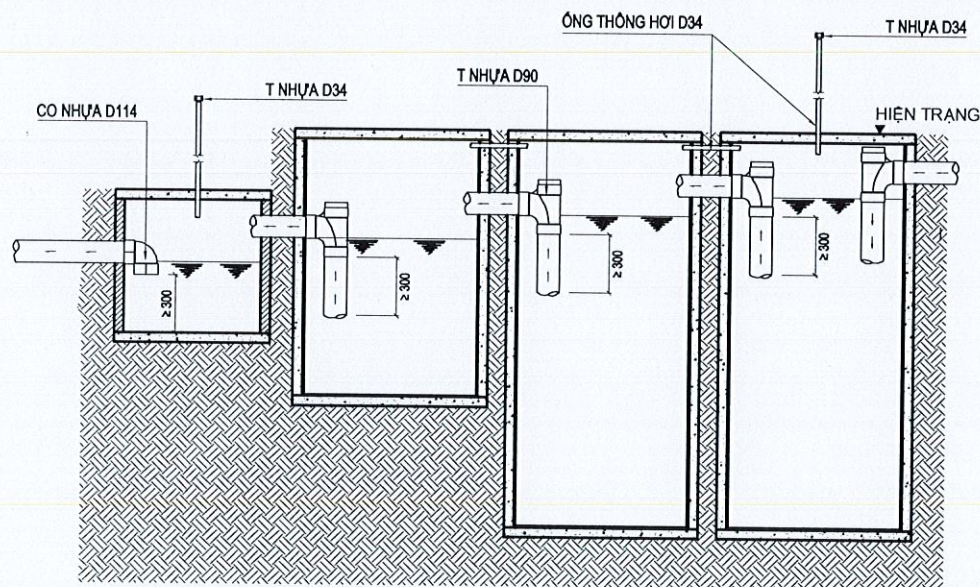


MẶT CẮT 1-1

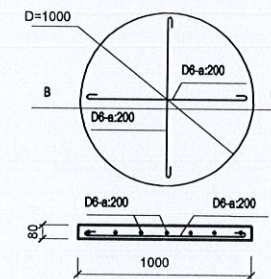

MC D-D
NÁP ĐÀN - 03 CK

CHI TIẾT NÁP ĐẠY

NHÀ Ở TƯ RIÊNG LẺ	
CHỦ ĐẦU TƯ	ĐỊA ĐIỂM XÂY DỰNG
	THỪA ĐẤT SỐ : 73 TỜ BẢN ĐỒ SỐ : 102 ĐỊA CHỈ: ĐƯỜNG 24-3, THÔN ĐẮK HÀ 2B, XÃ ĐẮK HÀ, TỈNH QUẢNG NGÃI.
NGUYỄN TIẾN DŨNG	

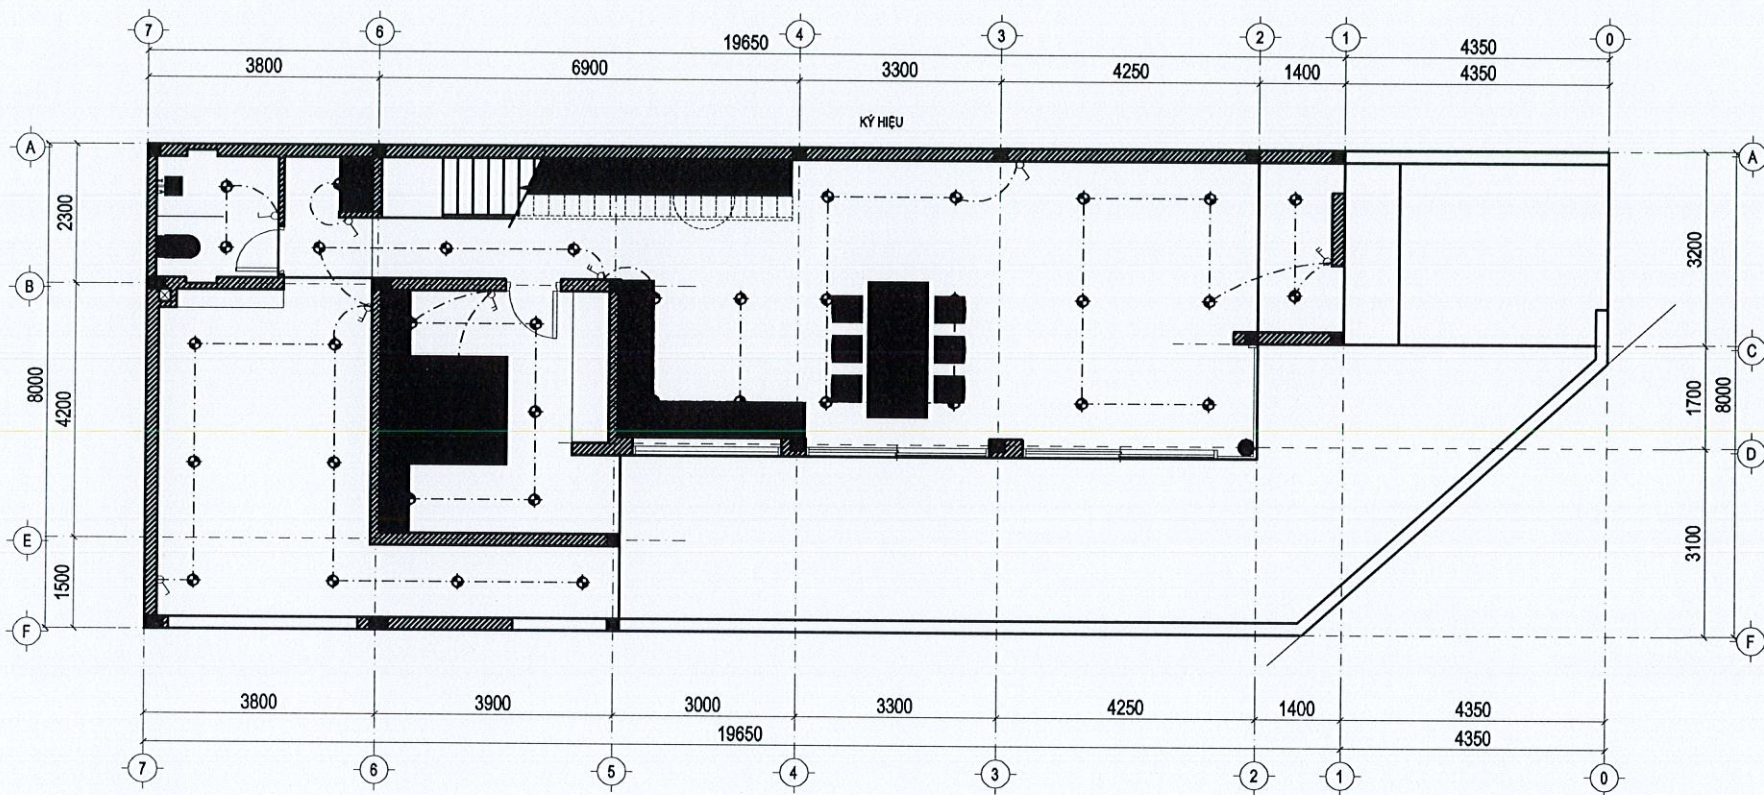

* GHI CHÚ/ NOTE :

- TỦ ĐIỆN TÓNG
- ▲ Ô CẤM
- CÔNG TÁC
- +1200 CAO ĐỘ LẤP ĐẶT
- DÂY ĐIỆN
- ◆ ĐÈN DOWNLIGHT

MẶT BẰNG CHIẾU SÁNG TẦNG 1

NHÀ Ở TƯ RIÊNG LẺ


CHỦ ĐẦU TƯ

Handwritten signature

NGUYỄN TIẾN DÙNG

ĐỊA ĐIỂM XÂY DỰNG

THỪA ĐẤT SỐ : 73
TỜ BẢN ĐỒ SỐ : 102
ĐỊA CHỈ: ĐƯỜNG 24-3, THÔN
ĐẮK HÀ 2B, XÃ ĐẮK HÀ, TỈNH
QUẢNG NGÃI.

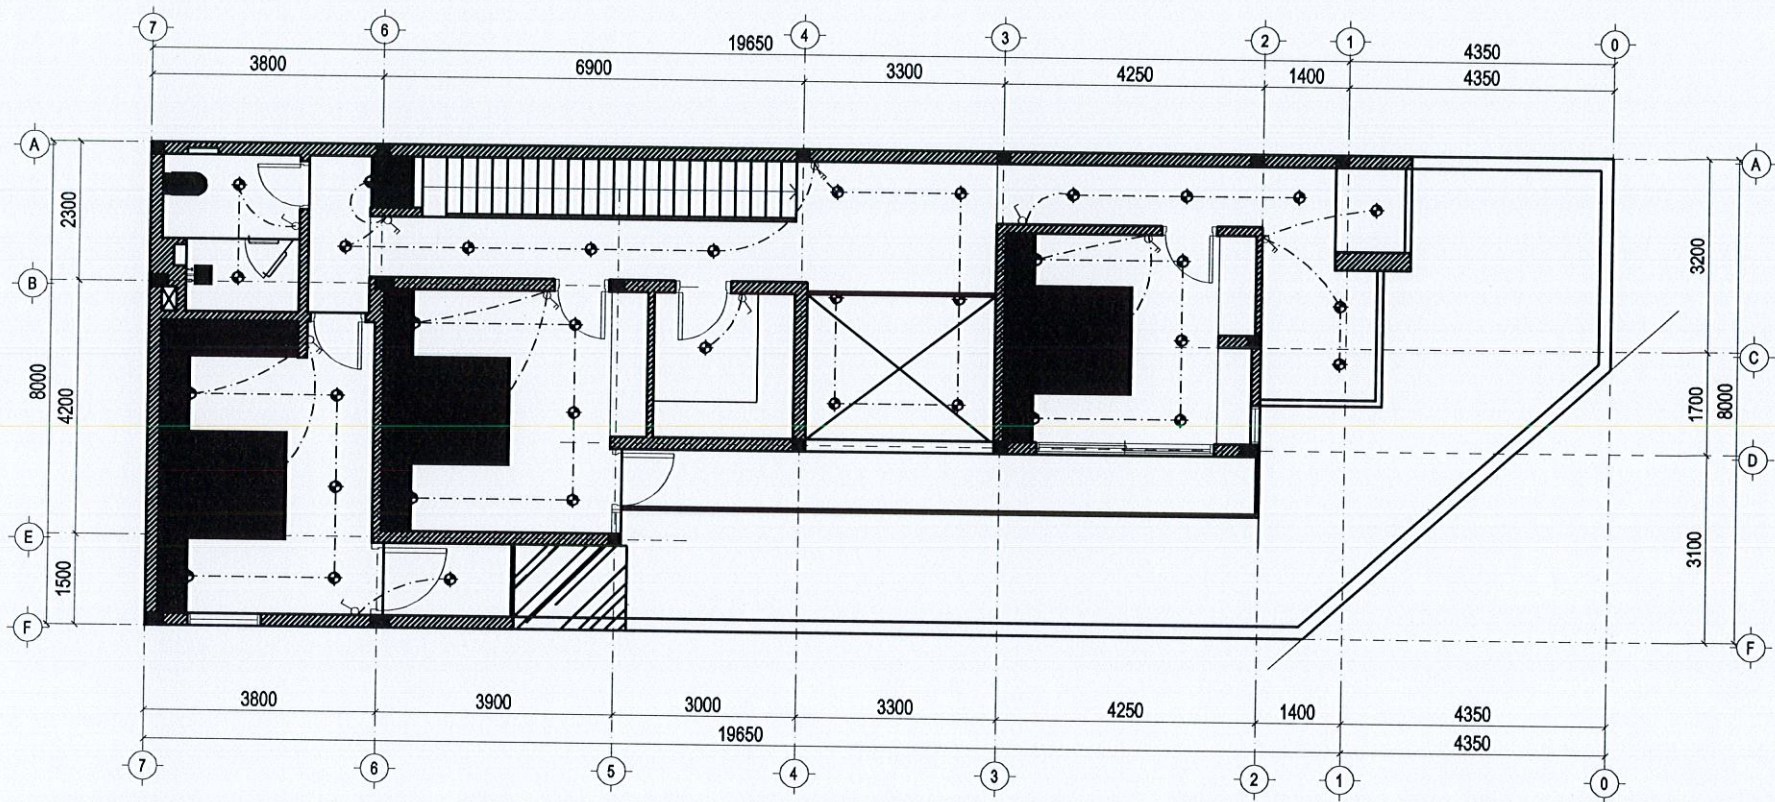

* GHI CHÚ/ NOTE :

- TỦ ĐIỆN TÔNG
- ▲ Ô CẤM
- ⚡ CÔNG TÁC
- +1200 CAO ĐỘ LẤP ĐẶT
- DÂY ĐIỆN
- ◆ ĐÈN DOWNLIGHT

MẶT BẰNG CHIẾU SÁNG TẦNG 2

NHÀ Ở TƯ RIÊNG LẺ

CHỦ ĐẦU TƯ

ĐỊA ĐIỂM XÂY DỰNG

Signature

THỪA ĐẤT SỐ : 73
TỜ BẢN ĐỒ SỐ : 102
ĐỊA CHỈ: ĐƯỜNG 24-3, THÔN
ĐẮK HÀ 2B, XÃ ĐẮK HÀ, TỈNH
QUẢNG NGÃI.

NGUYỄN TIẾN DÙNG