

HỒ SƠ XIN PHÉP XÂY DỰNG

CÔNG TRÌNH : NHÀ Ở SỞ HỮU TƯ NHÂN


CHỦ HỘ : NGUYỄN THỊ VIỆT HOA

ĐỊA ĐIỂM XD: THÔN ĐẮK HÀ 2B, XÃ ĐẮK HÀ, TỈNH QUẢNG NGÃI

DUYỆT NGÀY.....THÁNG.....NĂM 2026


ĐÍNH KÈM GIẤY PHÉP XÂY DỰNG SỐ/GPXD


DO ỦY BAN NHÂN DÂN XÃ ĐẮK HÀ CẤP

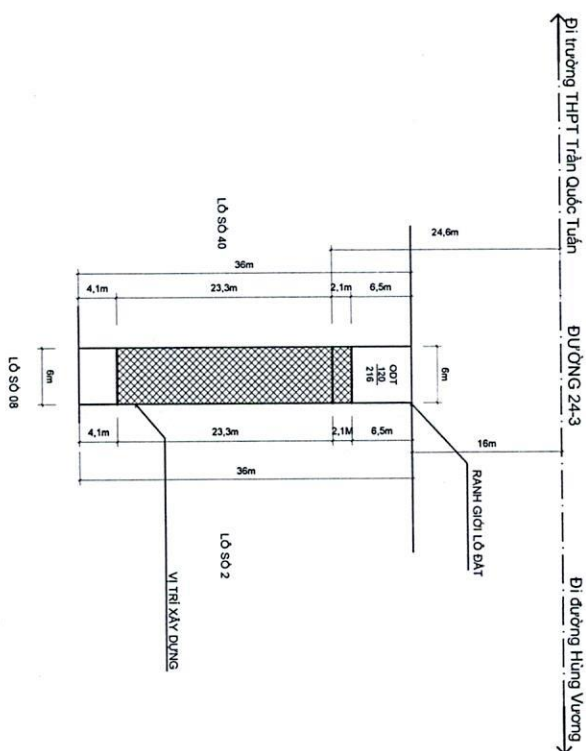


MẶT BẰNG VỊ TRÍ XÂY DỰNG, TL : 1/500

CHỦ ĐẦU TƯ	NHÀ Ở RIÊNG LẺ
	MẶT BẰNG VỊ TRÍ XÂY DỰNG
NGUYỄN THỊ VIỆT HOA	BĐXD: THÔN BẮC HÀ 2B, XÃ BẮC HÀ THỦA ĐẤT SỐ: 120 TỜ BẢN ĐỒ SỐ: 24

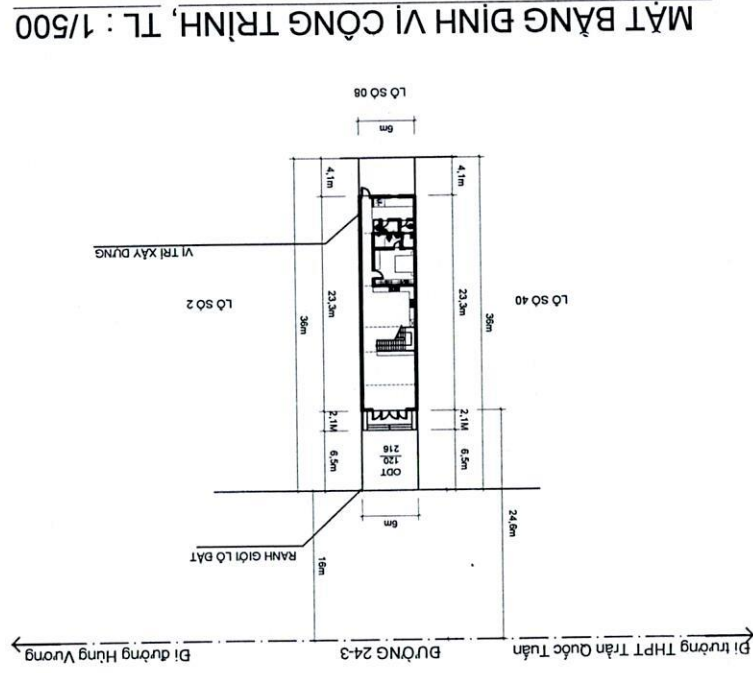


 CHỦ ĐẦU TƯ		NGUYỄN THỊ VIỆT HOA
NHÀ Ở RIÊNG LÊ		<u>MẶT BẰNG ĐỊNH VỊ CÔNG TRÌNH</u> ĐBXĐ: THÔN ĐẮK HẮ 2B, XÃ ĐẮK HẮ THƯA ĐẤT SỐ: 120 TỜ BẢN ĐỒ SỐ: 24


MẶT ĐƯNG CHÍNH, TL 1/100

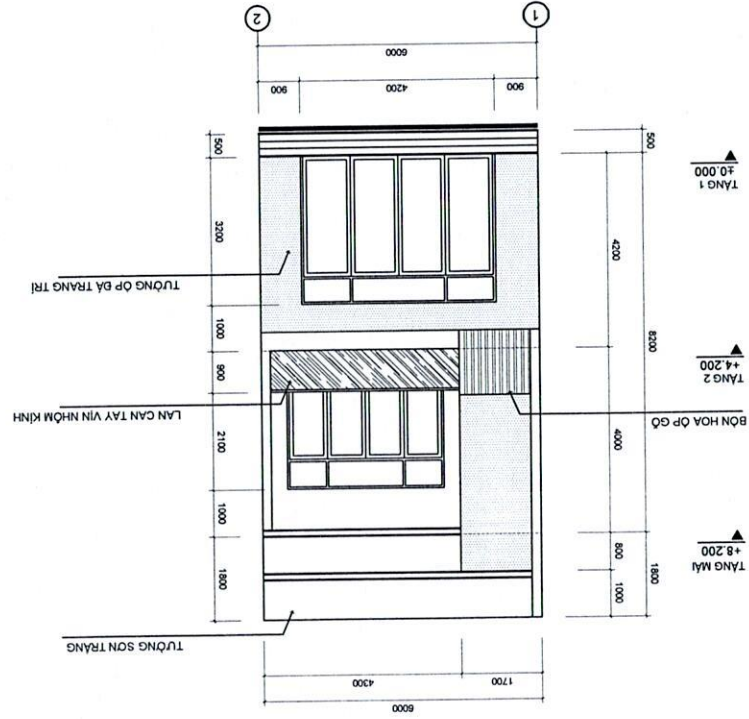


NHÀ Ở RIÊNG LÊ	CHỦ ĐẦU TƯ
MẶT BẰNG ĐỊNH VỊ CÔNG TRÌNH	
DDXD: THÔN ĐẮK HÀ 2B, XÃ ĐẮK HÀ THƯA ĐẤT SỐ: 120 TỜ BẢN ĐỒ SỐ: 24	NGUYỄN THỊ VIỆT HOA

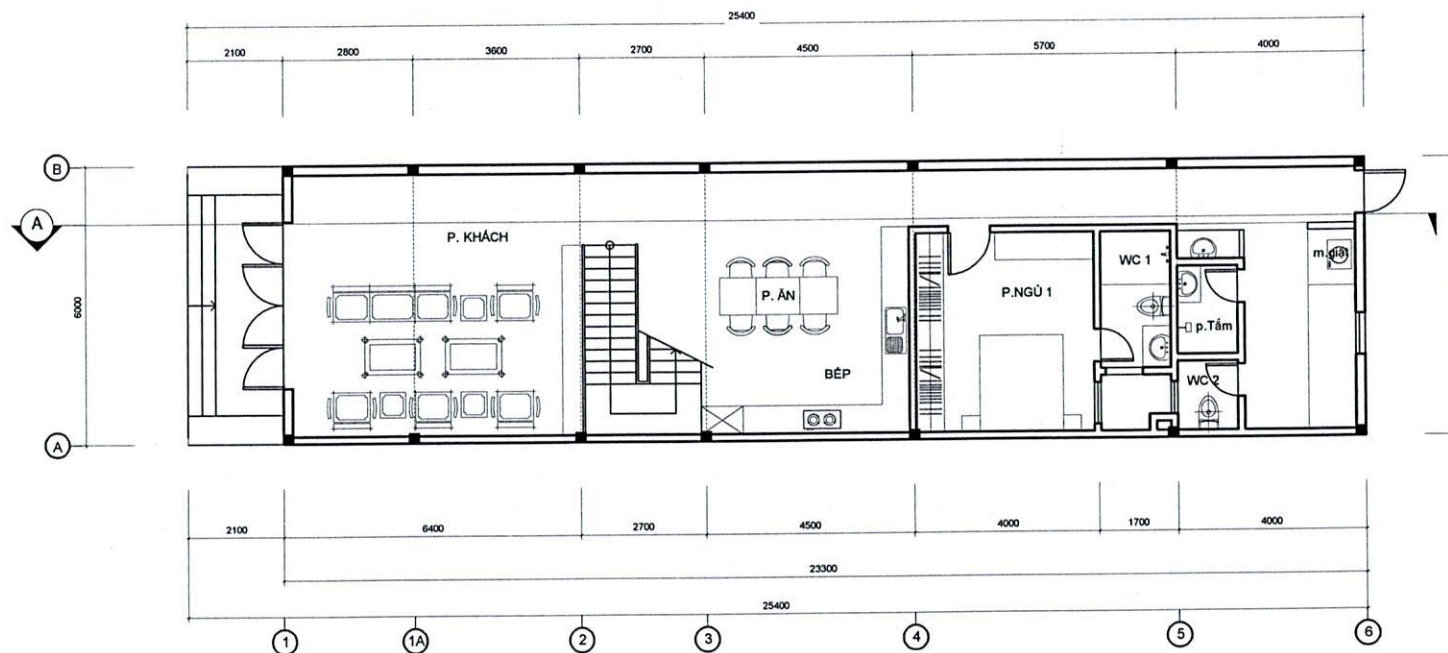


MẶT BẰNG TẦNG 1

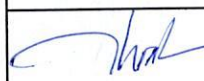CHỦ ĐẦU TƯ	NHÀ Ở RIÊNG LẺ
	<u>MẶT BẰNG TẦNG 1</u>
NGUYỄN THỊ VIỆT HOA	ĐDDX: THÔN ĐẮK HÀ 2B, XÃ ĐẮK HÀ THỦA ĐẤT SỐ: 120 TỜ BẢN ĐỒ SỐ: 24

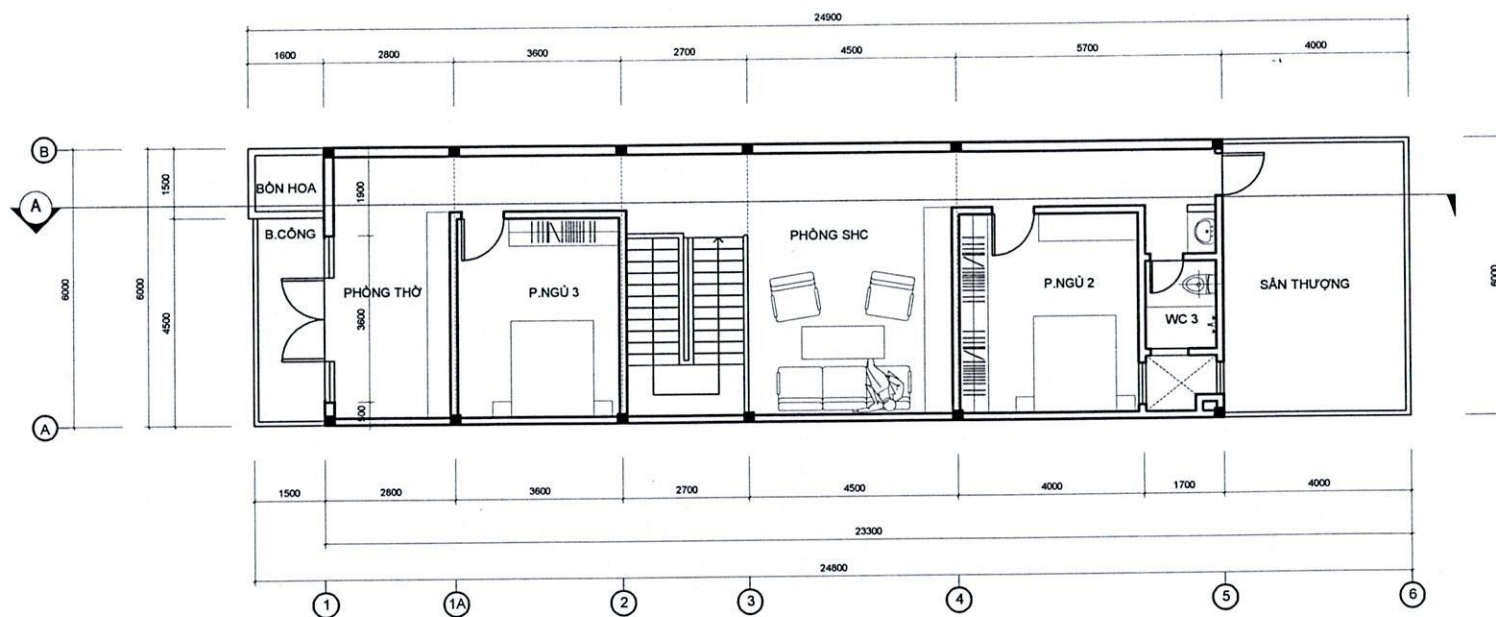


MẶT BẰNG TẦNG 2


CHỦ ĐẦU TƯ	NHÀ Ở RIÊNG LẺ
<i>hà</i>	MẶT BẰNG TẦNG 2
NGUYỄN THỊ VIỆT HOA	ĐDDX: THÔN ĐẮK HÀ 2B, XÃ ĐẮK HÀ THỦA ĐẤT SỐ: 120 TỜ BẢN ĐỒ SỐ: 24

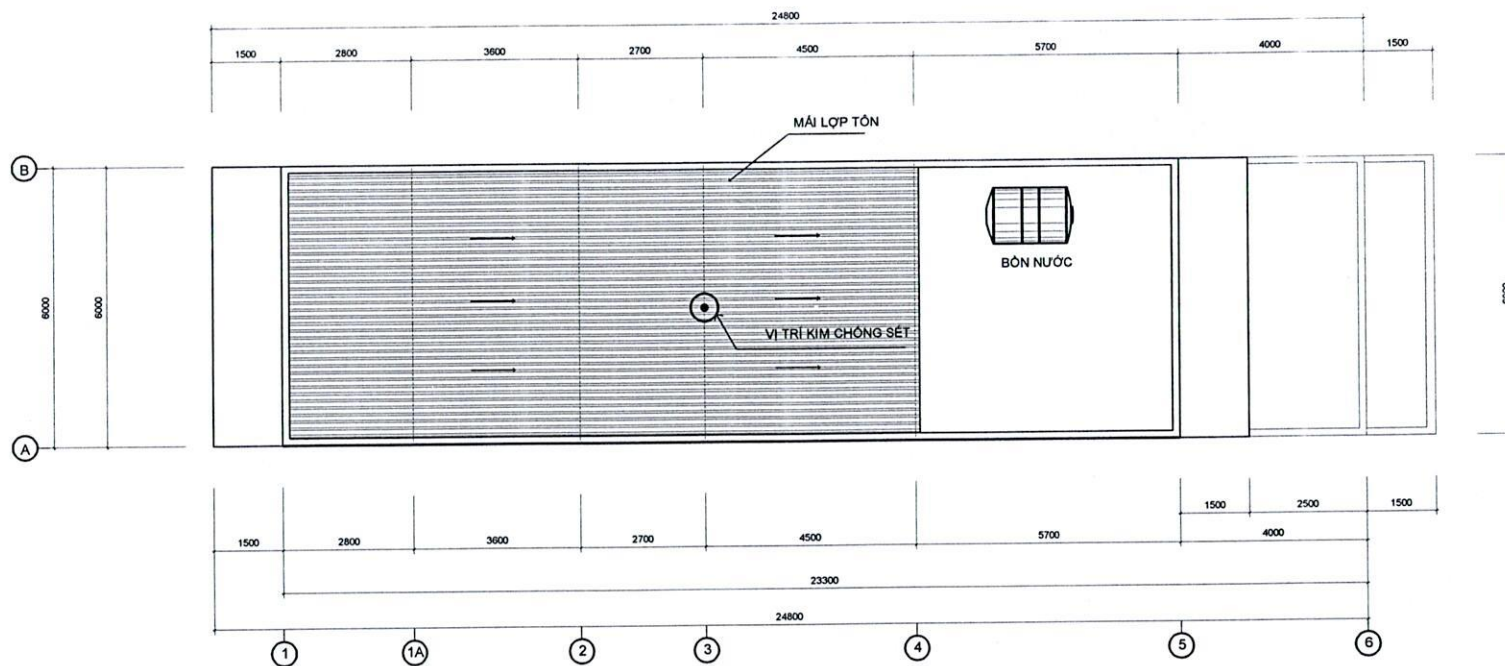


MẶT BẰNG MÁI

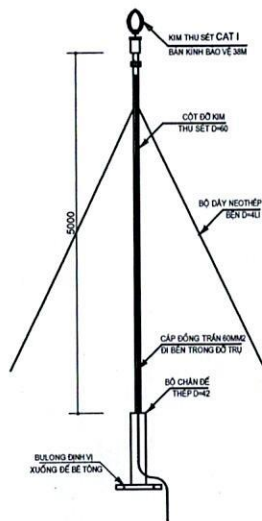


KIM THU SÉT CAT - I

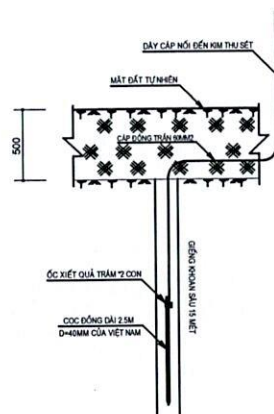

GIẾNG KHOAN TIẾP ĐẤT

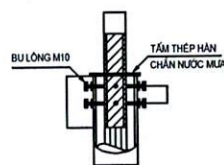


CT. KHỚP NỐI TRỤ ĐỖ

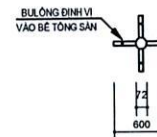

CT. CHÂN ĐỂ


CHỦ ĐẦU TƯ	NHÀ Ở RIÊNG LẺ
	MẶT BẰNG MÁI
NGUYỄN THỊ VIỆT HOA	ĐD XD: THÔN ĐẮK HÀ 2B, XÃ ĐẮK HÀ THỦA ĐẤT SỐ: 120 TỜ BẢN ĐỒ SỐ: 24

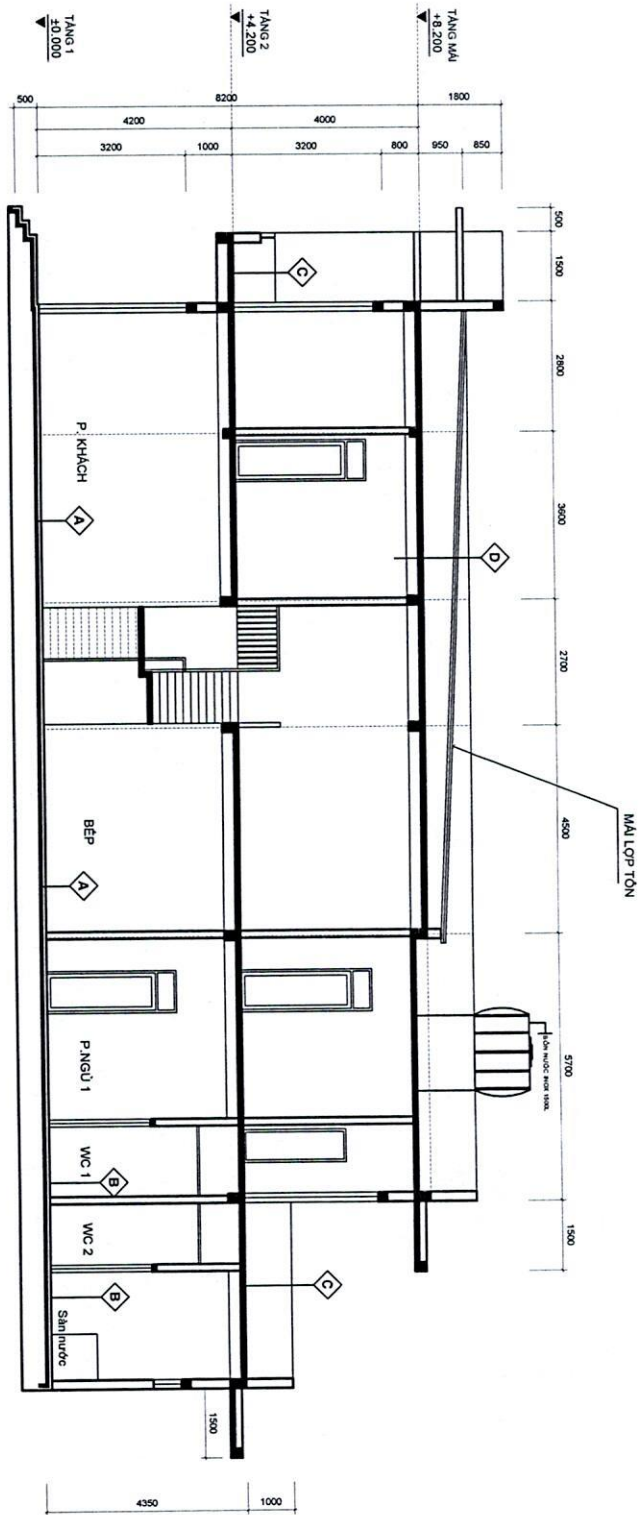


MẶT CẮT A-A


- A SAON TRET, LAAU**
- VẬT LIÊU HOÀN THIÊN
 - HỖ LỘT M 75 DÂY 30
 - BÀN BẾP BÀ XỬ LÝ CHỐNG THẤM
 - HỖ TÔ M 75 DÂY 20
 - SƠN NƯỚC HOÀN THIÊN
- B SAON VẼA SINH TRET, SAON NƯỚC**
- LỚP GẠCH HOÀN THIÊN
 - HỖ LỘT M 100 TẠO DỐC VỀ HƯỚNG THOÁT NƯỚC.
 - CHỖ MÔNG NHẤT DÂY 20
 - BT BÀ 40 X 60 M 100 DÂY 100
 - ĐẤT PHA CÁT TỰƠI NƯỚC ĐAM KỶ
 - ĐẤT TỰ NHIÊN
- C SAON BALCON**
- VẬT LIÊU HOÀN THIÊN
 - HỖ LỘT M 100 TẠO DỐC VỀ HƯỚNG THOÁT NƯỚC.
 - CHỖ MÔNG NHẤT DÂY 20
 - BÀN BẾP BÀ XỬ LÝ CHỐNG THẤM
 - HỖ TÔ M 75 DÂY 20
 - SƠN NƯỚC HOÀN THIÊN
- D MÀU LỘP TÓN**
- MÀU TÓN
 - THÀNH CƯỜNG SẮT 30x30
 - BÀN BẾ TÔNG
 - SƠN NƯỚC HOÀN THIÊN

CHỦ ĐẦU TƯ	MẶT CẮT A-A
NGUYỄN THỊ VIỆT HOA	ĐBXD: THÔN ĐẮK HÀ 2B, XÃ ĐẮK HÀ THỨA ĐẤT SỐ: 120 TỜ BẢN ĐỒ SỐ: 24

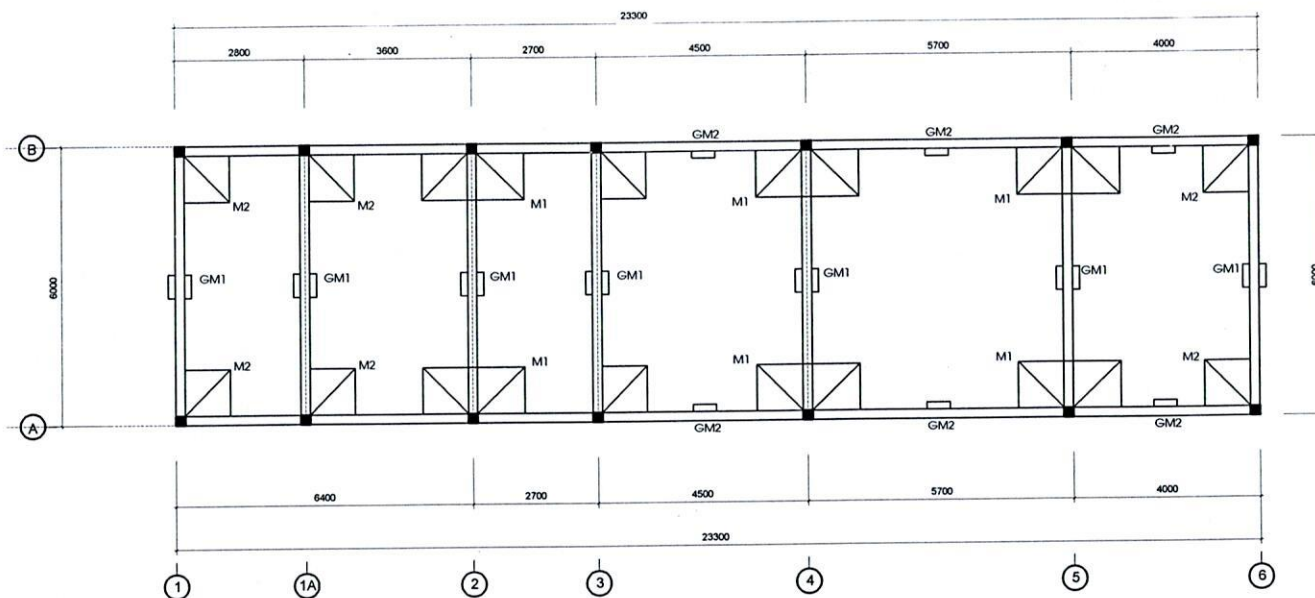


MẶT BẰNG MÓNG VÀ ĐÀ KIỀNG

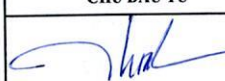
CHỦ ĐẦU TƯ	NHÀ Ở RIÊNG LẺ
	MB. MÓNG VÀ ĐÀ KIỀNG
NGUYỄN THỊ VIỆT HOA	ĐDD: THÔN ĐẮK HÀ 2B, XÃ ĐẮK HÀ THỦA ĐẤT SỐ: 120 TỜ BẢN ĐỒ SỐ: 24

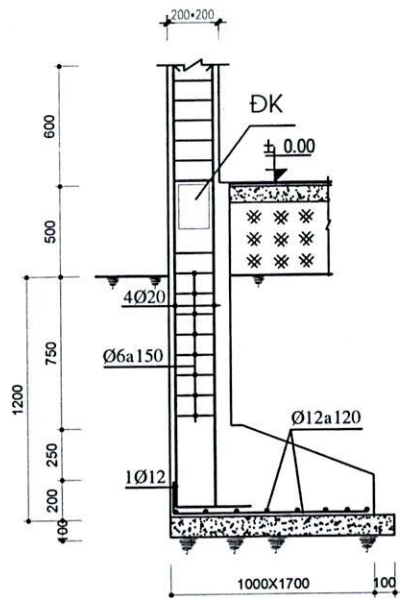


M/C 1-1

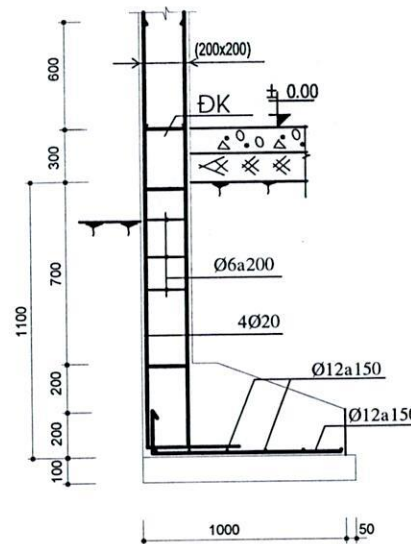


M/C 2-2

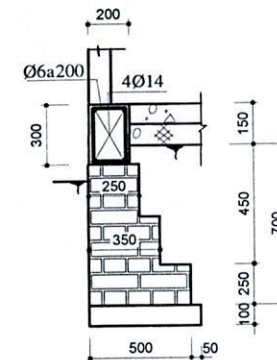


GM1

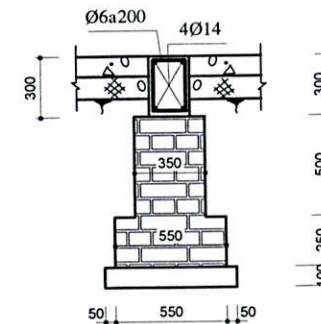

GM2

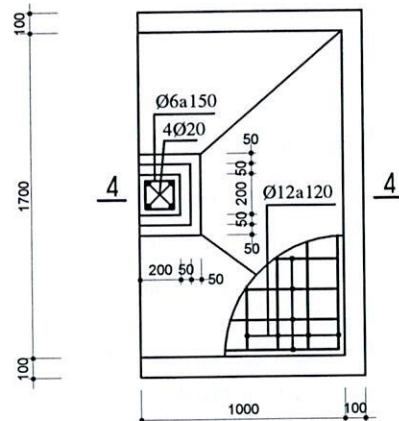


Móng M1

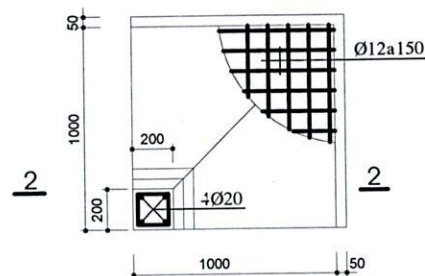


Móng M2


GHI CHÚ :

- LÓT MÓNG BÊ TÔNG ĐÁ 40x60. MẮC 75
- THÉP ≥ 10 : DÙNG LOẠI A2, $R_a = 2700 \text{ kg/cm}^2$
- THÉP < 10 : DÙNG LOẠI A1, $R_a = 2100 \text{ kg/cm}^2$
- BÊ TÔNG MÓNG ĐÁ 1x2 MẮC 200

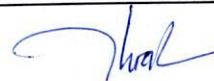CHỦ ĐẦU TƯ	NHÀ Ở RIÊNG LÊ
	CHI TIẾT MÓNG
NGUYỄN THỊ VIỆT HOA	ĐỒXD: THÔN ĐẮK HÀ 2B, XÃ ĐẮK HÀ THỬA ĐẤT SỐ: 120 TỜ BẢN ĐỒ SỐ: 24

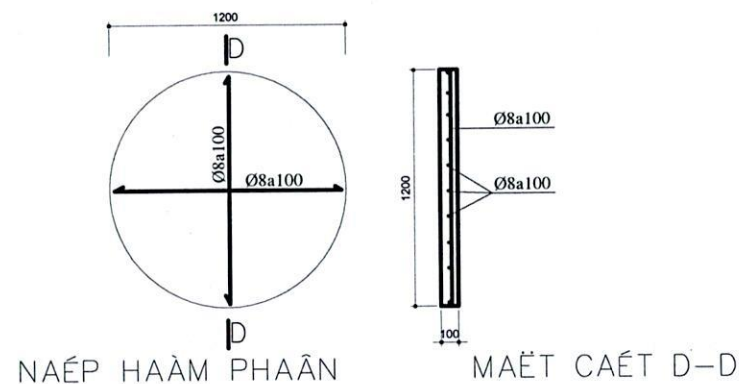

CHỦ ĐẦU TƯ	NHÀ Ở RIÊNG LẺ
	<u>HÀM TỰ HOẠI</u>
NGUYỄN THỊ VIỆT HOA	ĐBXD: THÔN ĐẮK HÀ 2B, XÃ ĐẮK HÀ THỪA ĐẤT SỐ: 120 TỜ BẢN ĐỒ SỐ: 24

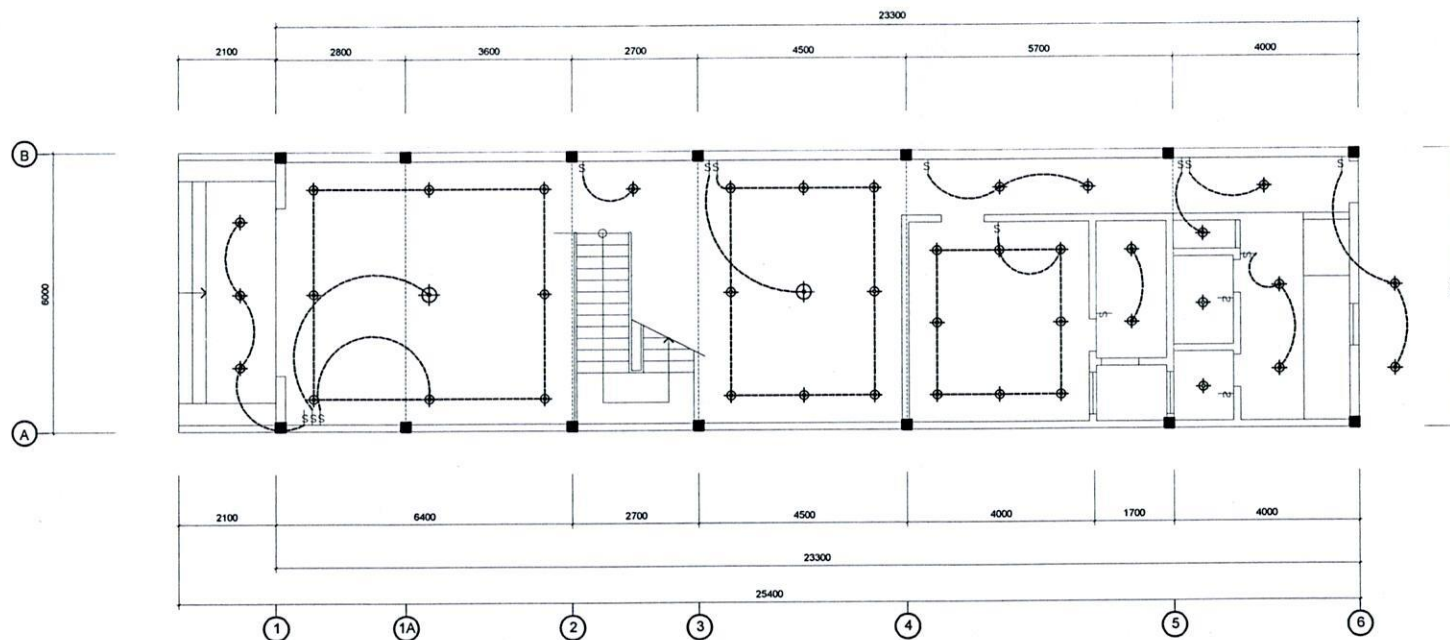


MẶT BẰNG ĐIỆN TẦNG 1

GHI CHÚ:

	ĐÈN TREO TRẦN		ĐÈN HẮT CHÂN TƯỜNG
	DOWN LIGHT ẨM TRẦN AS TRẮNG		ĐÈN DÂY NEON SÁNG TRẮNG
	ĐÈN LON NỔI		CÔNG TẮC ĐƠN (CAO 1M2)
	ĐÈN ÁP TƯỜNG		CÔNG TẮC 2 CHIỀU (CAO 1M2)
	ĐÈN THẢ TRANG TRÍ		

(h=400 là độ cao đèn tính từ sàn mỗi tầng)

CHỦ ĐẦU TƯ	NHÀ Ở RIÊNG LẺ
	MẶT BẰNG ĐIỆN TẦNG 1 ĐỒXD: THÔN ĐẮK HÀ 2B, XÃ ĐẮK HÀ THỪA ĐẤT SỐ: 120 TỜ BẢN ĐỒ SỐ: 24
NGUYỄN THỊ VIỆT HOA	

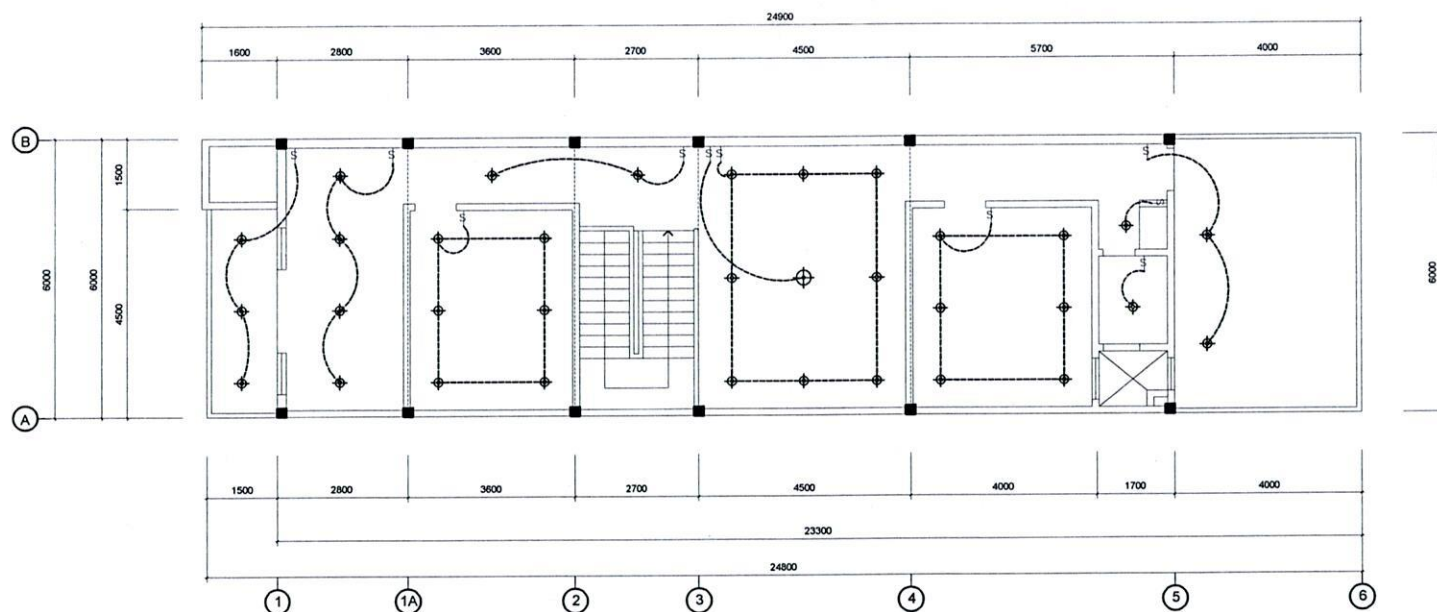

MẶT BẰNG ĐIỆN TẦNG 2

GHI CHÚ:


	ĐÈN TREO TRẦN		ĐÈN HẮT CHÂN TƯỜNG
	DOWN LIGHT ẨM TRẦN AS TRẮNG		ĐÈN DÂY NEON SÁNG TRẮNG
	ĐÈN LON NỔI		CÔNG TẮC ĐƠN (CAO 1M2)
	ĐÈN ÁP TƯỜNG		CÔNG TẮC 2 CHIẾU (CAO 1M2)
	ĐÈN THẢ TRANG TRÍ		

(h=400 là độ cao đèn tính từ sàn mỗi tầng)


CHỦ ĐẦU TƯ	NHÀ Ở RIÊNG LẺ
	MẶT BẰNG ĐIỆN TẦNG 2 ĐỒXD: THÔN ĐẮK HÀ 2B, XÃ ĐẮK HÀ THỪA ĐẤT SỐ: 120 TỜ BẢN ĐỒ SỐ: 24
NGUYỄN THỊ VIỆT HOA	

CHỦ THÍCH:
———— : ống PVC cấp nước lên bồn (ø27)
———— : ống PVC cấp nước sinh hoạt
TRƯỜNG HỢP NƯỚC CẤP TẠI KHU VỰC KHÔNG BÙ ÁP
BOM LÊN BỒN, ĐẶT THIÊM MÁY BOM NƯỚC

MẶT BẰNG CẤP NƯỚC TẦNG 1

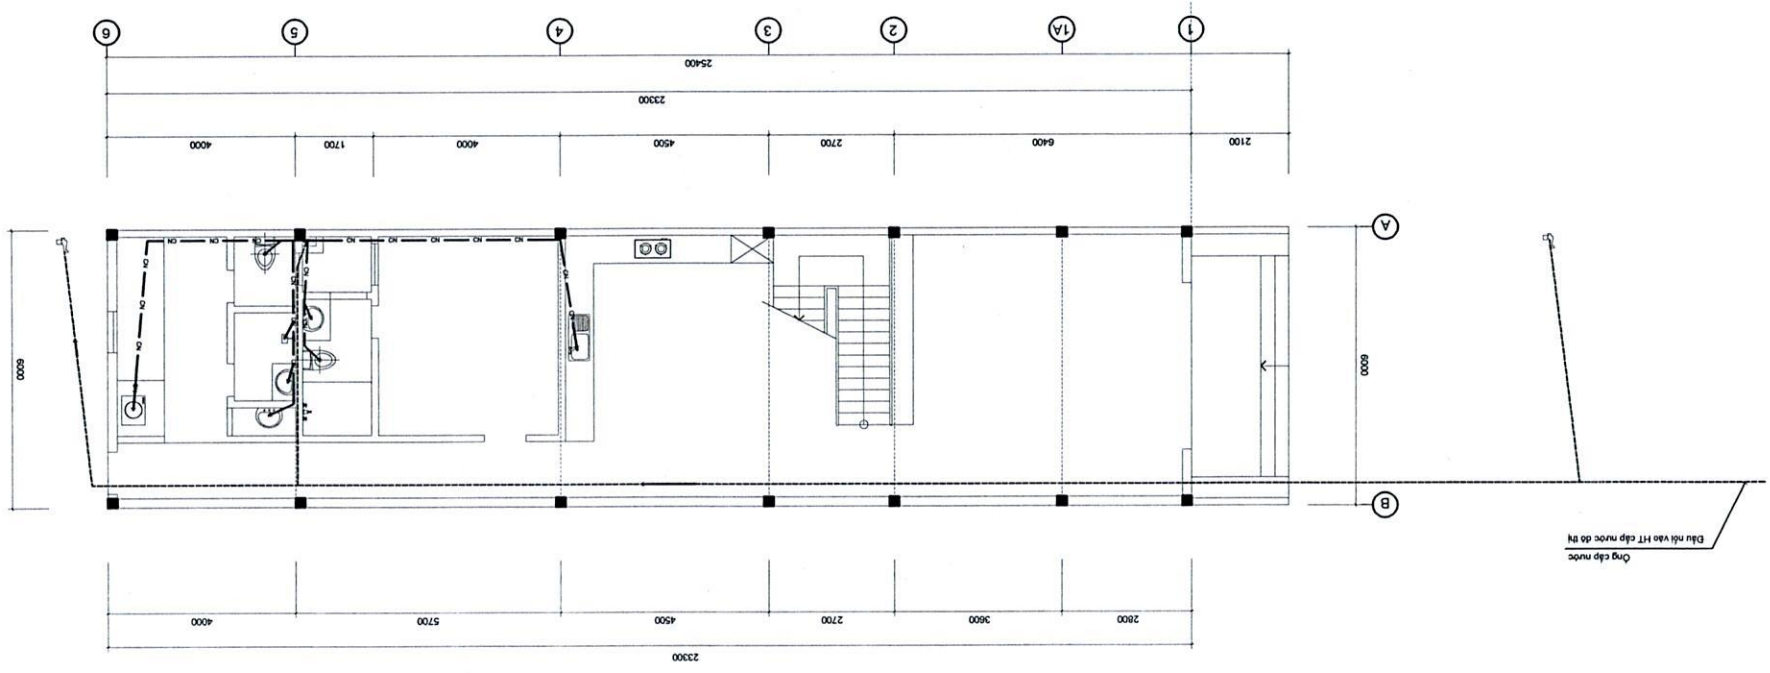

CHỦ ĐẦU TƯ	NGUYỄN THỊ VIỆT HOA
MẶT BẰNG CẤP NƯỚC TẦNG 1	
NHÀ Ở RIÊNG LẺ	THỦA ĐẤT SỐ: 120 TỜ BẢN ĐỒ SỐ: 24
	ĐBXĐ: THÔN ĐÀK HÀ 2B, XÃ ĐÀK HÀ

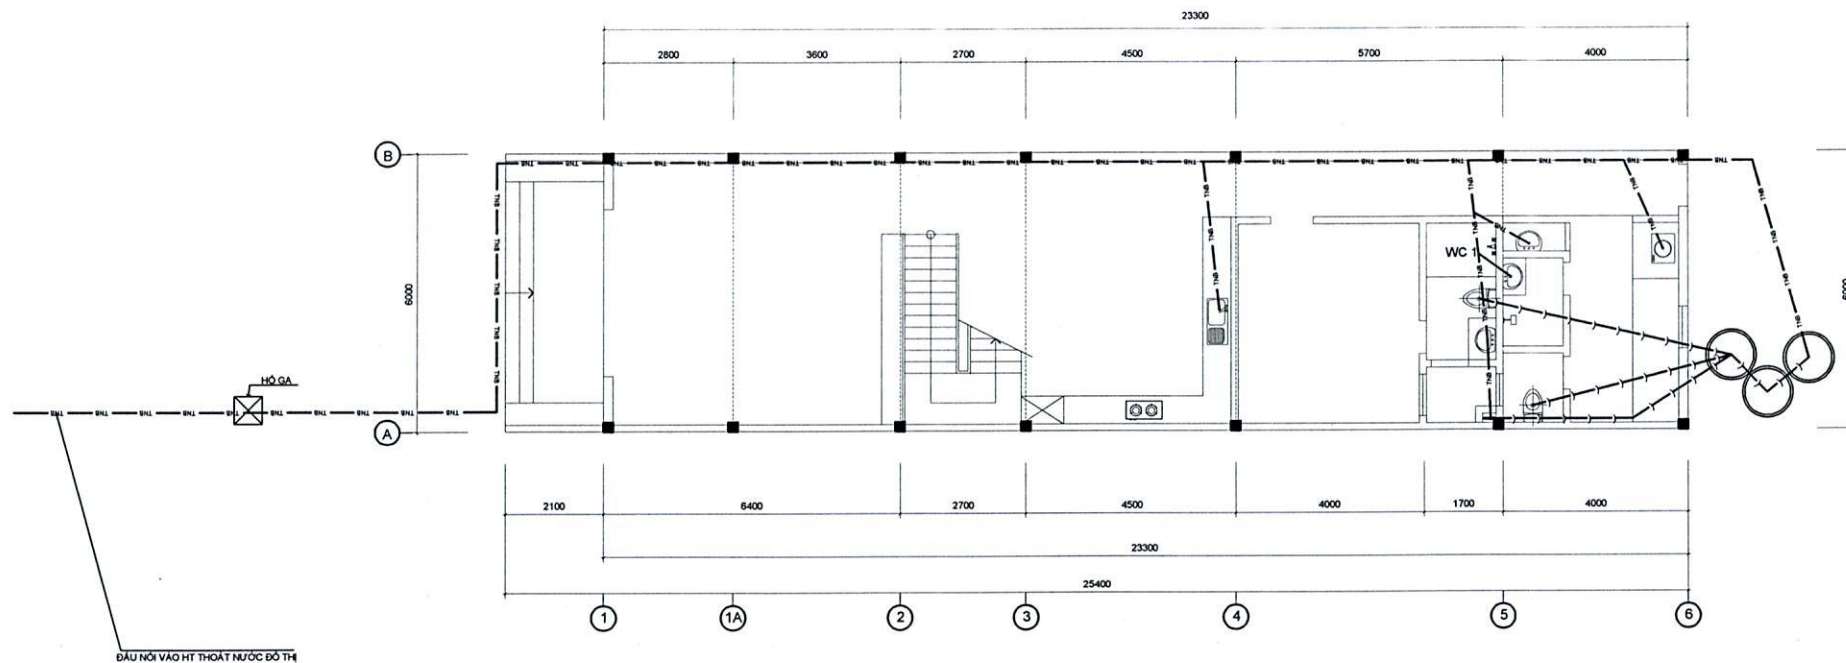


MẶT BẰNG THOÁT NƯỚC TẦNG 1

CHÚ THÍCH :

- T M — : ỜNG PVC Ø60 THOÁT NƯỚC MƯA
- T M — : ỜNG PVC Ø150 THOÁT NƯỚC SINH HOẠT CHUNG
ỜNG PVC Ø38 THOÁT SÀN WC, MÁY GIẶT, BỒN TIỂU, LAVABO...
- T M — : ỜNG PVC Ø114 THOÁT PHẦN CHUNG

CHỦ ĐẦU TƯ	NHÀ Ở RIÊNG LÊ
	MẶT BẰNG THOÁT NƯỚC TẦNG 1
NGUYỄN THỊ VIỆT HOA	ĐD XD: THÔN ĐẮK HÀ 2B, XÃ ĐẮK HÀ THỦA ĐẤT SỐ: 120 TỜ BẢN ĐỒ SỐ: 24

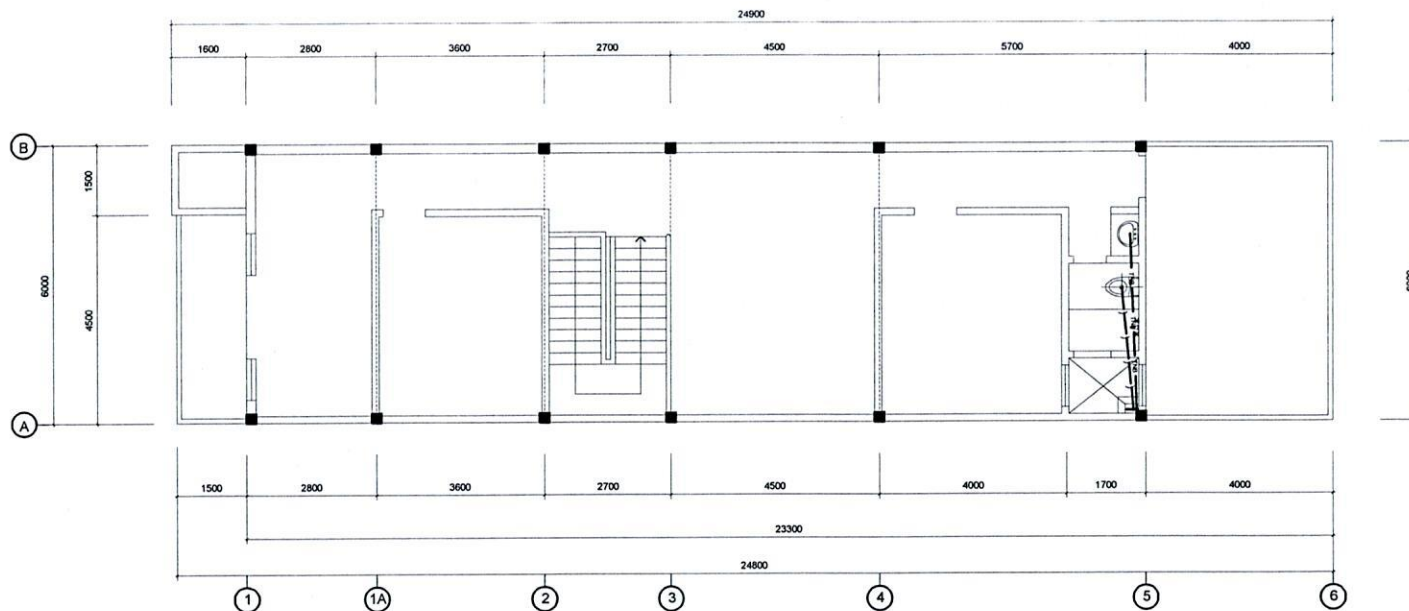

MẶT BẰNG THOÁT NƯỚC TẦNG 2

CHÚ THÍCH:

- : ỐNG PVC Ø60 THOÁT NƯỚC MƯA
- : ỐNG PVC Ø150 THOÁT NƯỚC SINH HOẠT CHUNG
- : ỐNG PVC Ø38 THOÁT SÀN WC, MÁY GIẶT, BỒN TIÊU, LAVABO...
- : ỐNG PVC Ø114 THOÁT PHẦN CHUNG

CHỦ ĐẦU TƯ	NHÀ Ở RIÊNG LẺ
	MẶT BẰNG THOÁT NƯỚC TẦNG 2
NGUYỄN THỊ VIỆT HOA	ĐDD: THÔN ĐẮK HÀ 2B, XÃ ĐẮK HÀ THỬA ĐẤT SỐ: 120 TỜ BẢN ĐỒ SỐ: 24