

CỘNG HÒA XÃ HỘI CHỦ NGHĨA VIỆT NAM
ĐỘC LẬP - TỰ DO - HẠNH PHÚC

HỒ SƠ XIN GIẤY PHÉP XÂY DỰNG



CÔNG TRÌNH : NHÀ Ở SỞ HỮU TƯ NHÂN

CHỦ HỘ : ÔNG :NGUYỄN VIỆT ĐẠT
BÀ : HÀ THỊ KIM THẢO



THỪA SỐ : 03 TỜ BẢN ĐỒ SỐ : 53

ĐỊA CHỈ : THÔN ĐẮK HÀ 2B , XÃ ĐẮK HÀ
TỈNH QUẢNG NGÃI

TỈNH QUẢNG NGÃI
27-05-2026

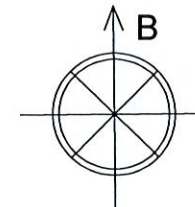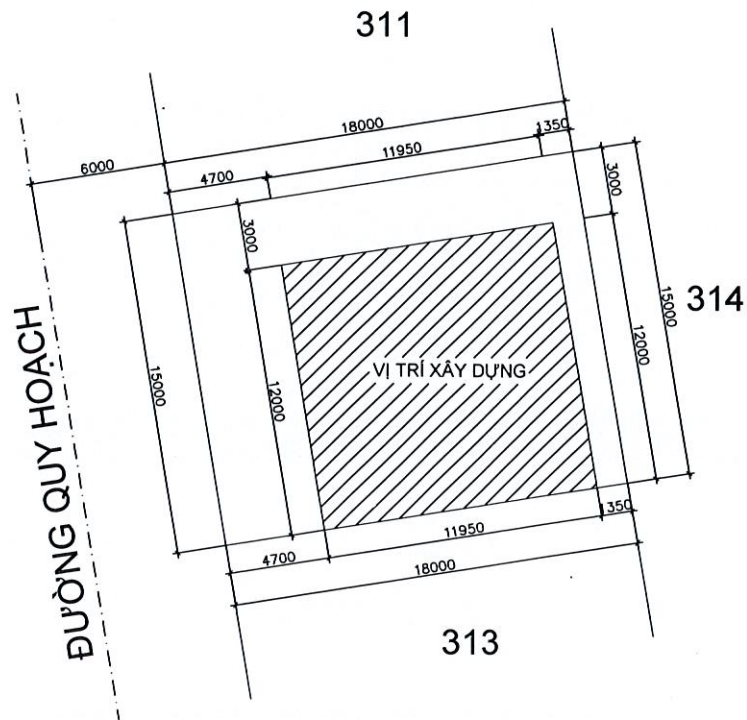

GHI CHÚ

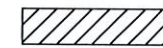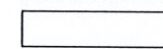-  VỊ TRÍ XÂY DỰNG 143.4 M²
-  VỊ TRÍ KHÔNG XÂY DỰNG 126.6 M²

- TỔNG DIỆN TÍCH XÂY DỰNG : 143.4 M²


- PHÒNG KINH TẾ XÃ ĐẮK HÀ
DUYỆT NGÀY THÁNG NĂM 2026
ĐÍNH KÈM GIẤY PHÉP SỐ/GPXD, NGÀY/.....2026
DO ỦY BAN NHÂN DÂN XÃ ĐẮK HÀ CẤP

MẶT BẰNG ĐỊNH VỊ

NHÀ Ở THUỘC SỞ HỮU TƯ NHÂN

THIẾT KẾ - CHỦ HỌ	ĐỊA ĐIỂM XÂY DỰNG
	SỐ THỪA : 03 TỜ BẢN ĐỒ SỐ : 53 THÔN ĐẮK HÀ 2B XÃ ĐẮK HÀ TỈNH QUẢNG NGÃI
NGUYỄN VIẾT ĐẠT	

TIM ĐƯỜNG QUY HOẠCH

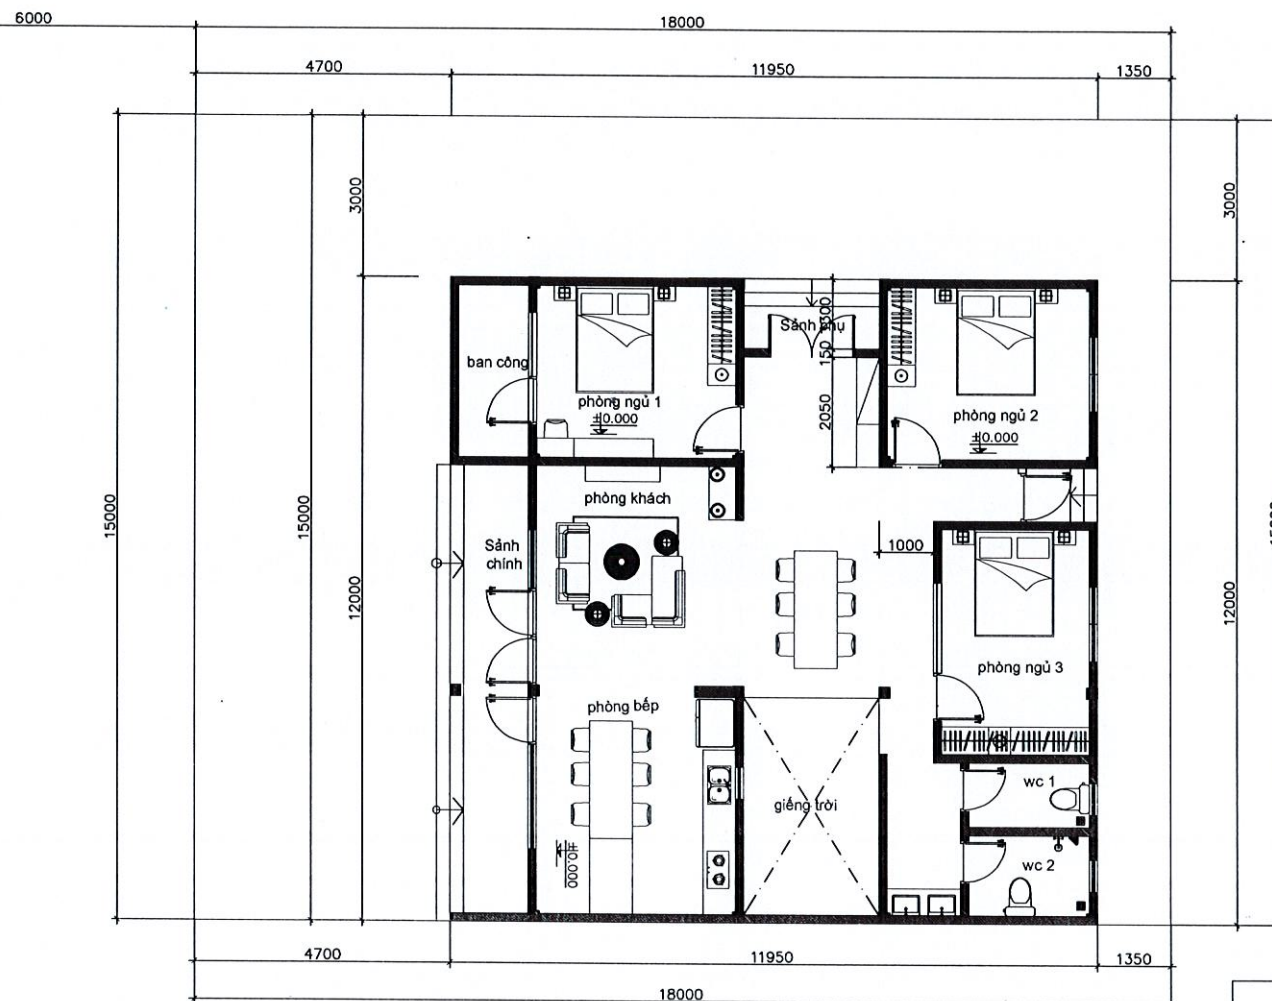

MẶT BẰNG CÔNG TRÌNH TRÊN LÔ ĐẤT

TỶ LỆ : 1/100

NHÀ Ở THUỘC SỞ HỮU TƯ NHÂN


THIẾT KẾ - CHỦ HỘ

ĐỊA ĐIỂM XÂY DỰNG

Signature

SỐ THƯA : 03
TỜ BẢN ĐỒ SỐ : 53
THÔN ĐẮK HÀ 2B
XÃ ĐẮK HÀ
TỈNH QUẢNG NGÃI

NGUYỄN VIỆT ĐẠT

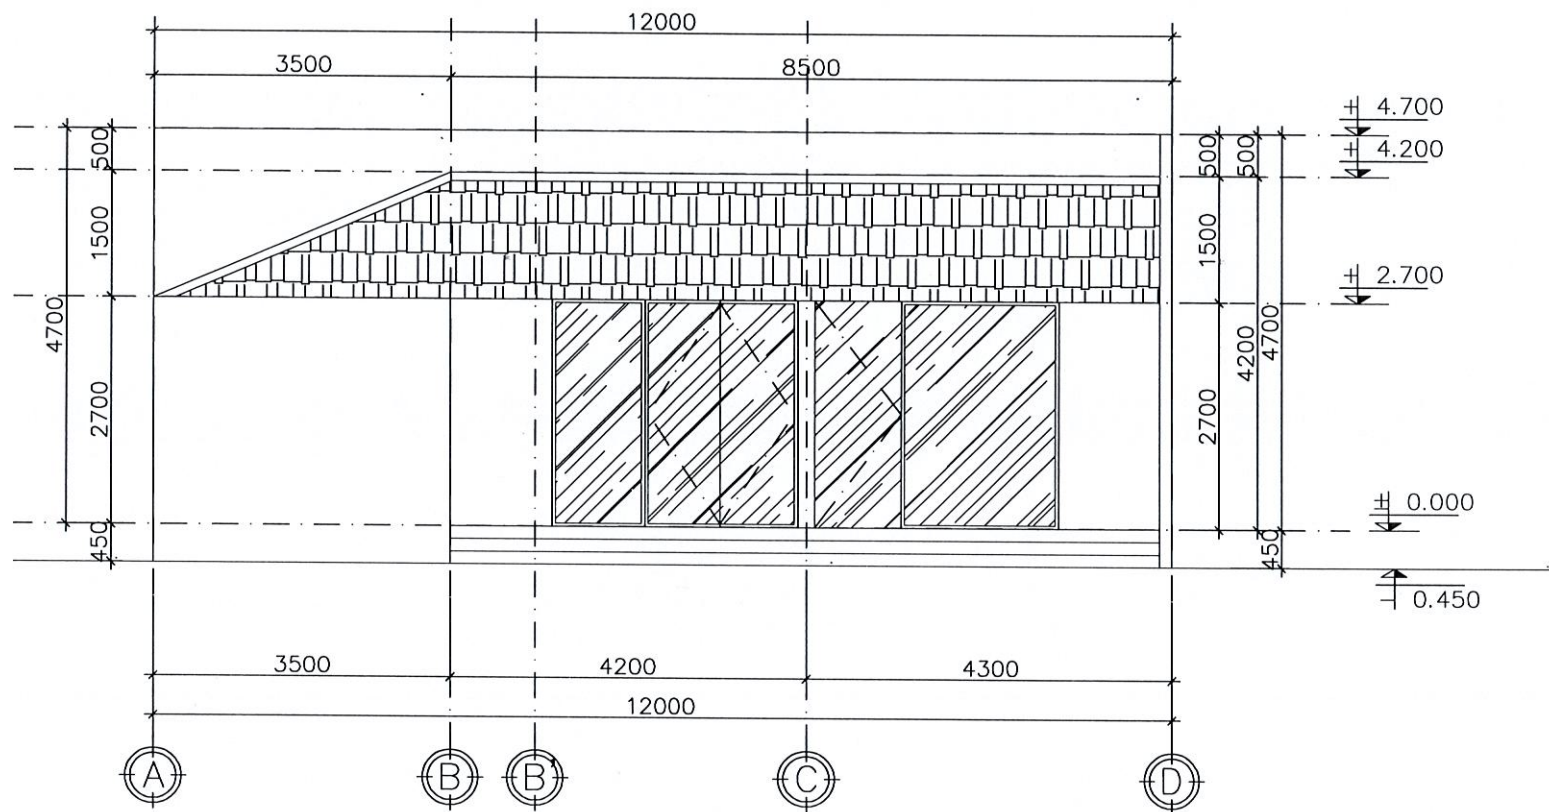

MẶT ĐỨNG A-D

TỶ LỆ : 1/100

NHÀ Ở THUỘC SỞ HỮU TƯ NHÂN


THIẾT KẾ - CHỦ HỌ

ĐỊA ĐIỂM XÂY DỰNG

Signature

SỐ THỬA : 03
TỜ BẢN ĐỒ SỐ : 53
THÔN ĐẮK HÀ 2B
XÃ ĐẮK HÀ
TỈNH QUẢNG NGÃI

NGUYỄN VIỆT ĐẠT

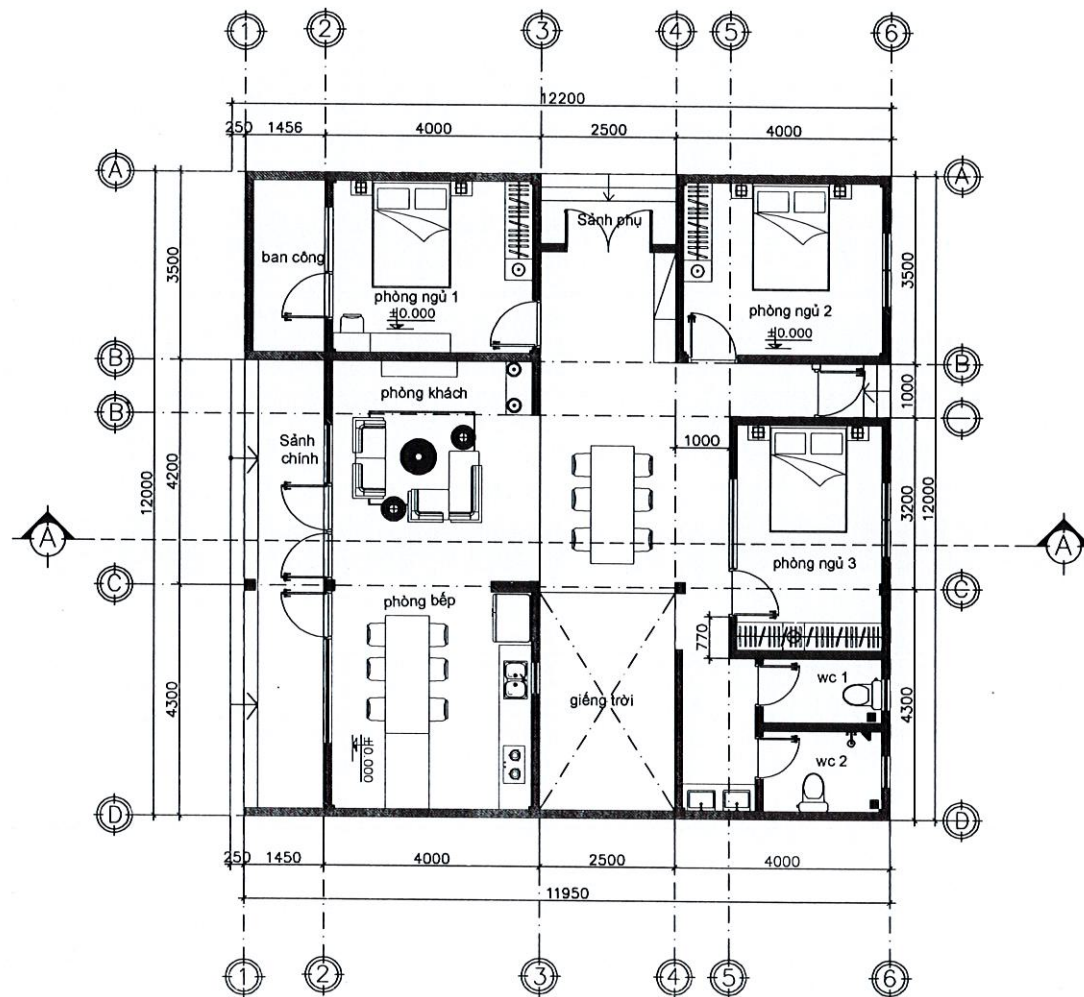

MẶT BẰNG
TỶ LỆ : 1/100

NHÀ Ở THUỘC SỞ HỮU TƯ NHÂN


THIẾT KẾ - CHỦ HỌ

ĐỊA ĐIỂM XÂY DỰNG

Signature

SỐ THỬA : 03
TỜ BẢN ĐỒ SỐ : 53
THÔN ĐẮK HÀ 2B
XÃ ĐẮK HÀ
TỈNH QUẢNG NGÃI

NGUYỄN VIỆT ĐẠT

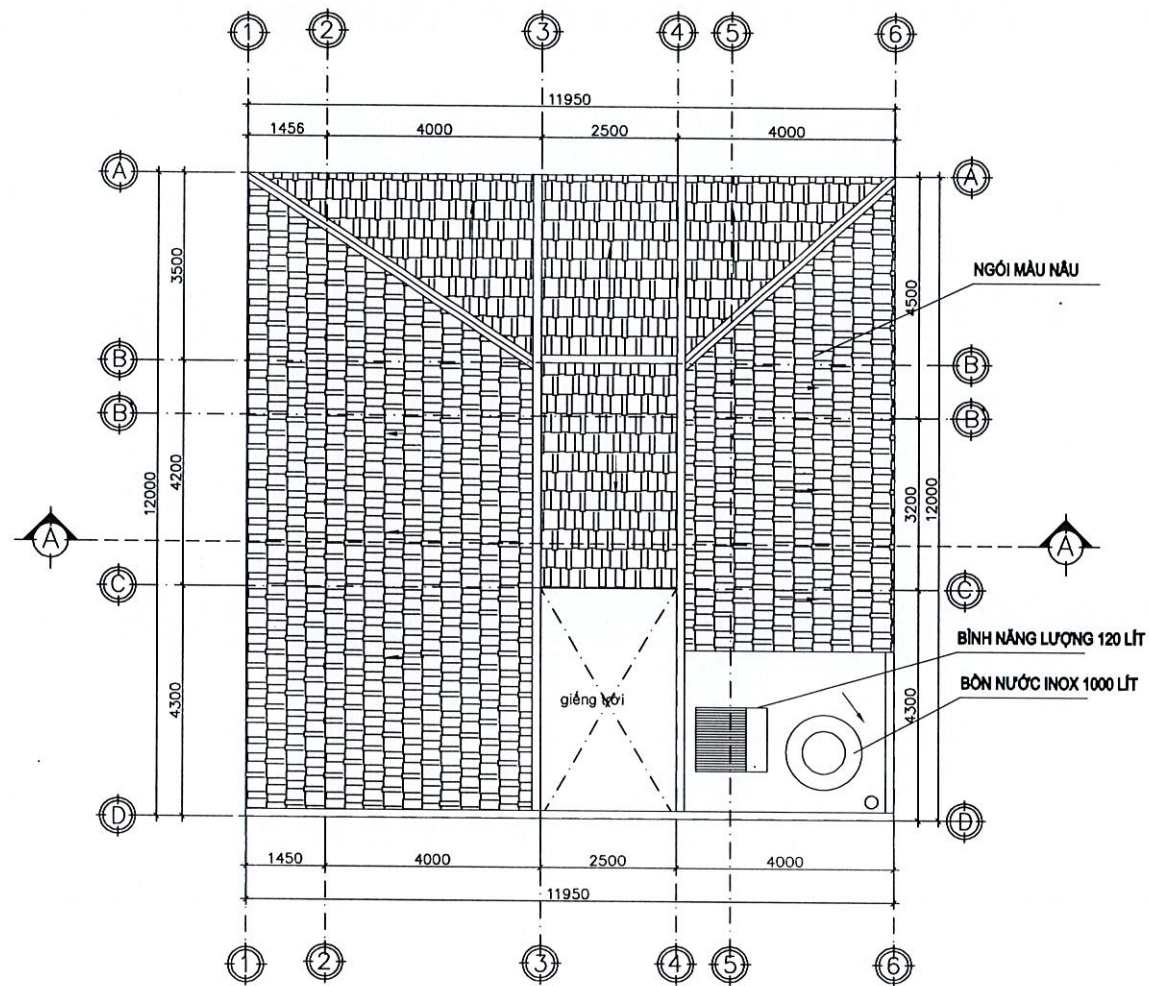

MẶT BẰNG MÁI

TỶ LỆ : 1/100

NHÀ Ở THUỘC SỞ HỮU TƯ NHÂN


THIẾT KẾ - CHỦ HỌ

ĐỊA ĐIỂM XÂY DỰNG

SỐ THỪA : 03
TỜ BẢN ĐỒ SỐ : 53
THÔN ĐẮK HÀ 2B
XÃ ĐẮK HÀ

TỈNH QUẢNG NGÃI

NGUYỄN VIỆT ĐẠT

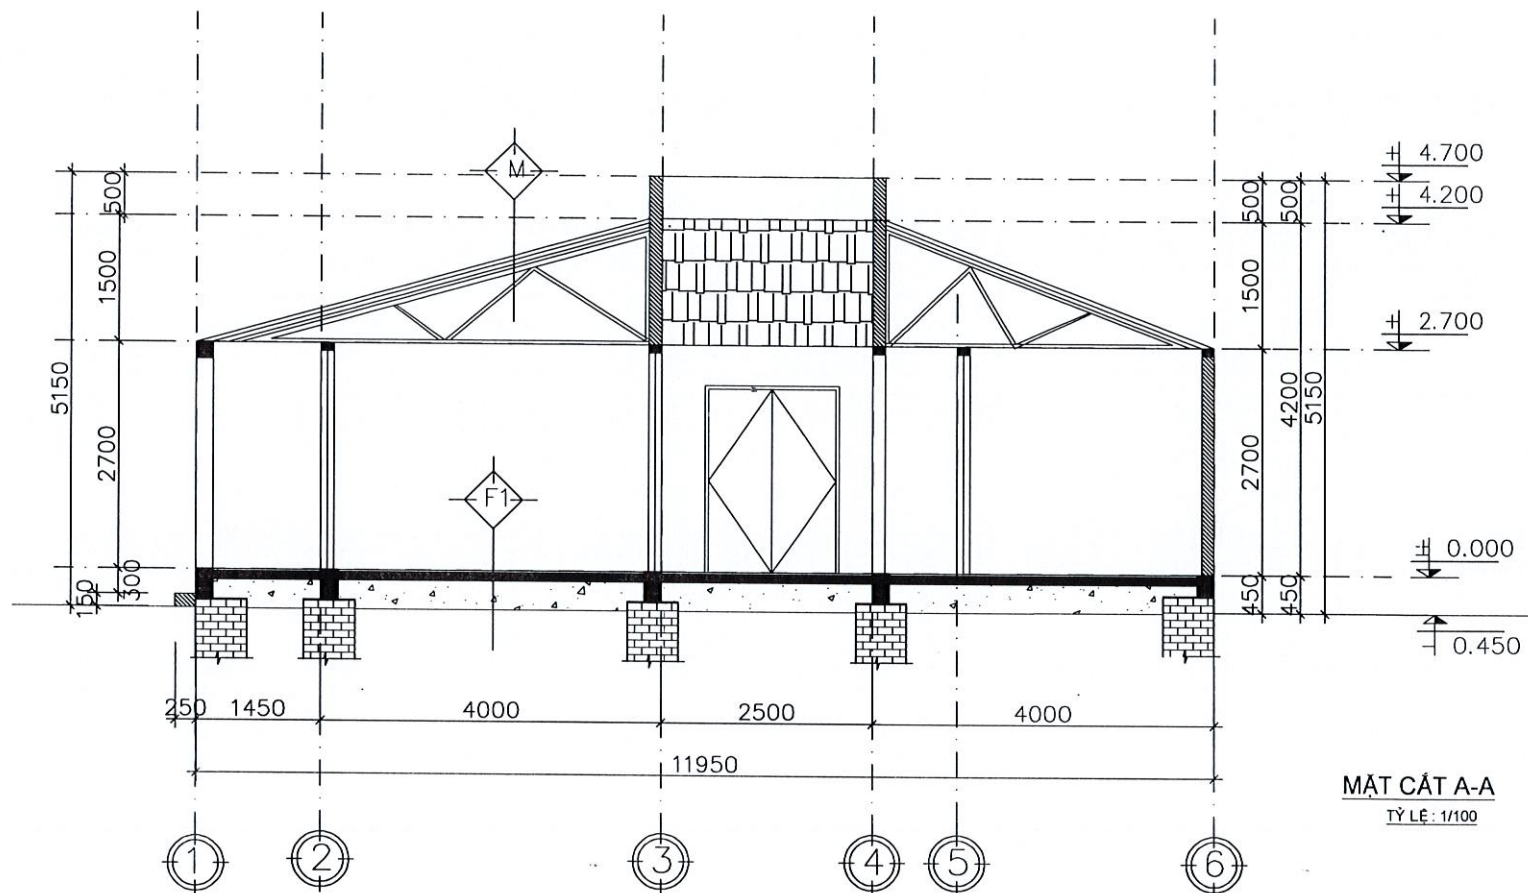

MẶT CẮT A-A


TỶ LỆ: 1/100

GHI CHÚ CẤU TẠO

F1 - LÁT GẠCH CERAMIC KT : 600X600 - LỚP VXMM.60 D20 - BÊ TÔNG ĐÁ 4X6 M.100 D.100 - LỚP ĐẤT ĐEM TƯỚI NƯỚC ĐÁM KỲ - LỚP ĐẤT TỰ NHIÊN	M - LỚP NGÓI XI MĂNG MÀU NÀU - XÀ GỖ SẮT HỘP 50X100MM - TRĂNG THẠCH CAO	SN - QUÁ CẦU CHÂN RẮC - QUÉT SIKA CHỐNG THẤM - LẮNG XM M.76 D.20 , TẠO ĐỘ DỐC 2% VỀ LỖ THOÁT NƯỚC - SÊ NÔ BTCT M.200 CHỐNG THẤM - TRẦN THẠCH CAO CHỐNG ẨM
---	---	---


NHÀ Ở THUỘC SỞ HỮU TƯ NHÂN

THIẾT KẾ - CHỦ HỌ	ĐỊA ĐIỂM XÂY DỰNG
<i>Phm</i> NGUYỄN VIỆT ĐẠT	SỐ THỪA : 03 TỜ BẢN ĐỒ SỐ : 53 THÔN ĐẮK HÀ 2B XÃ ĐẮK HÀ TỈNH QUẢNG NGÃI

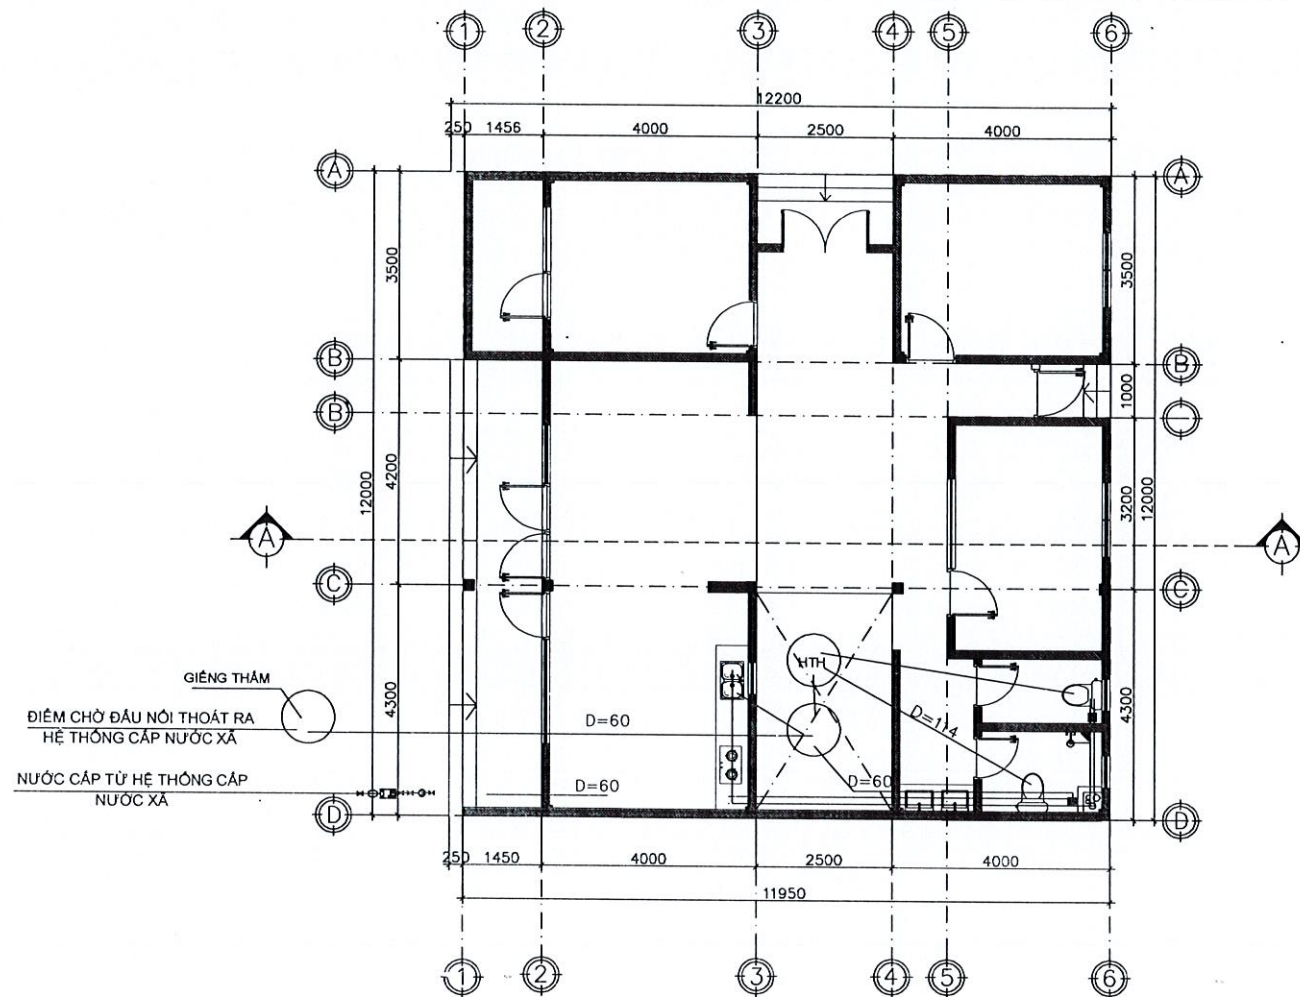

MẶT BẰNG CẤP THOÁT NƯỚC

TỶ LỆ : 1/100

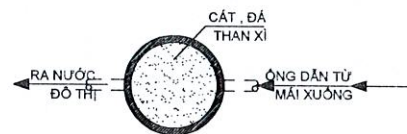

GIẾNG THĂM

	VAN PHẠO		MÁY NƯỚC NÓNG
	ROLE PHẠO		PHỄU THU NƯỚC
	VAN ĐÓNG MỞ NƯỚC		ĐƯỜNG ỐNG THOÁT NƯỚC
	VAN 1 CHIỀU		ĐƯỜNG ỐNG THOÁT PHÂN
	MÁY BƠM		ĐƯỜNG ỐNG CẤP NƯỚC
	ĐỒNG HỒ NƯỚC		


NHÀ Ở THUỘC SỞ HỮU TƯ NHÂN

THIẾT KẾ - CHỦ HỌ

ĐỊA ĐIỂM XÂY DỰNG


SỐ THỬA : 03
TỜ BẢN ĐỒ SỐ : 53
THÔN ĐẮK HÀ 2B
XÃ ĐẮK HÀ
TỈNH QUẢNG NGÃI

NGUYỄN VIỆT ĐẠT

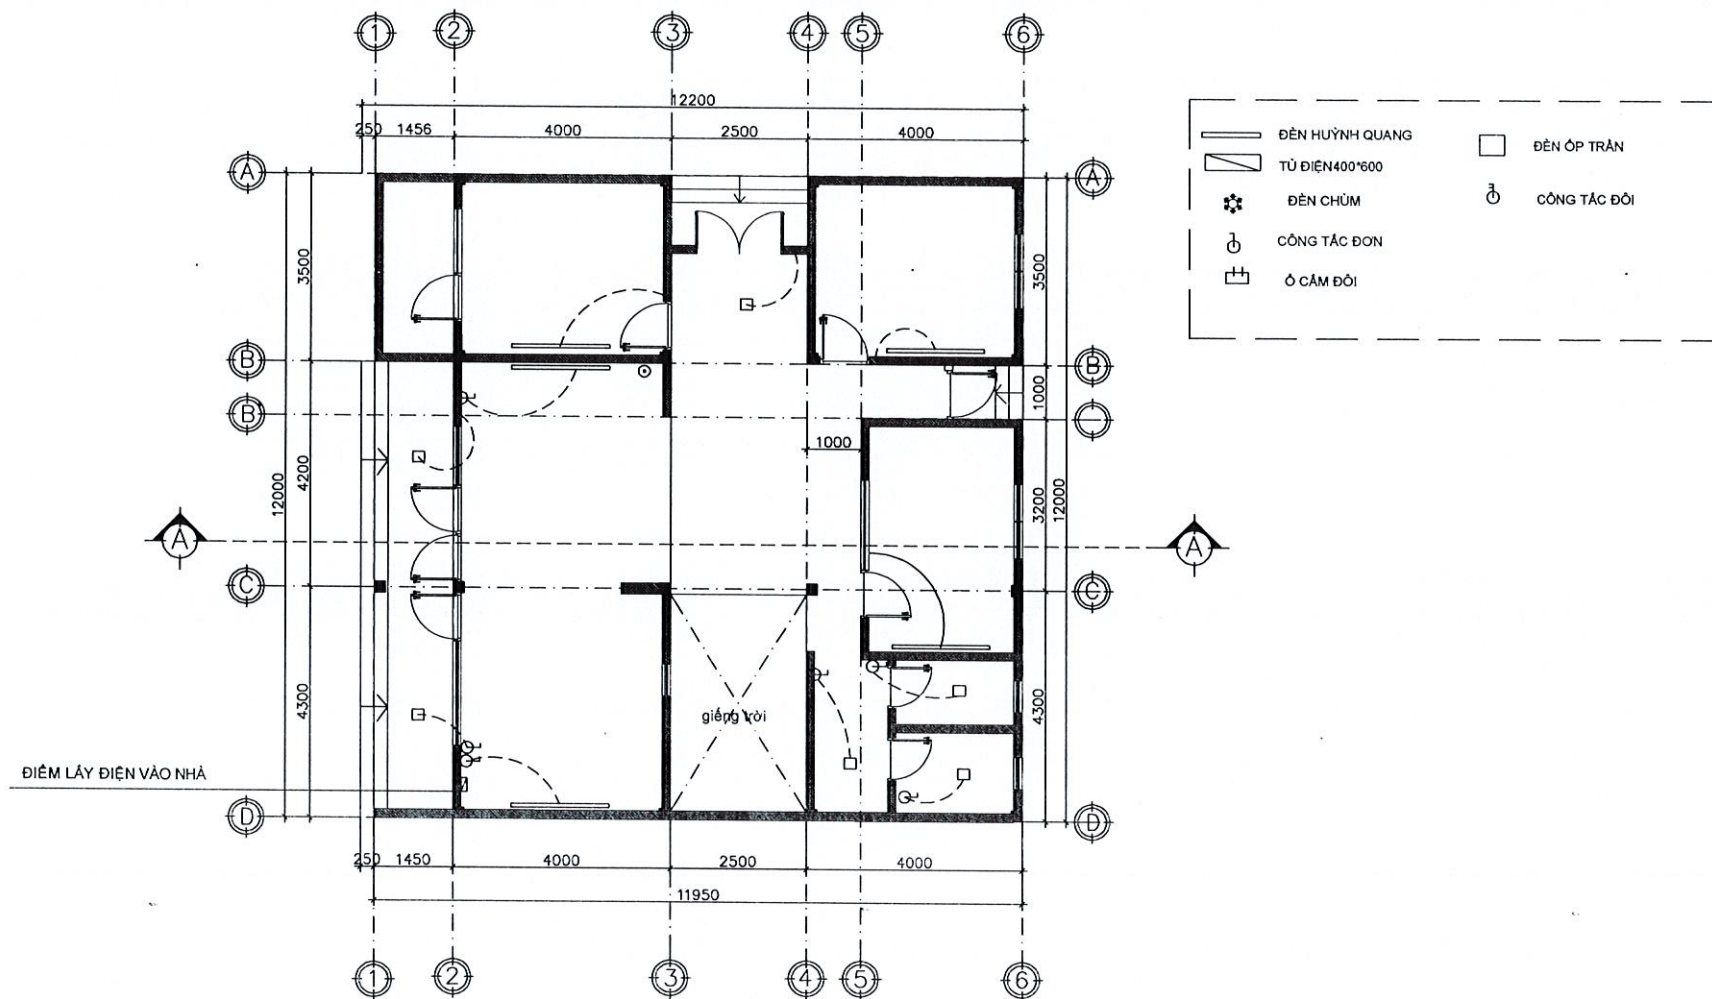

MẶT BẰNG ĐIỆN
TỶ LỆ: 1/100

NHÀ Ở THUỘC SỞ HỮU TƯ NHÂN	
THIẾT KẾ - CHỦ HỘ	ĐỊA ĐIỂM XÂY DỰNG
	SỐ THỪA: 03 TỜ BẢN ĐỒ SỐ: 53 THÔN ĐẮK HÀ 2B XÃ ĐẮK HÀ TỈNH QUẢNG NGÃI
NGUYỄN VIẾT ĐẠT	

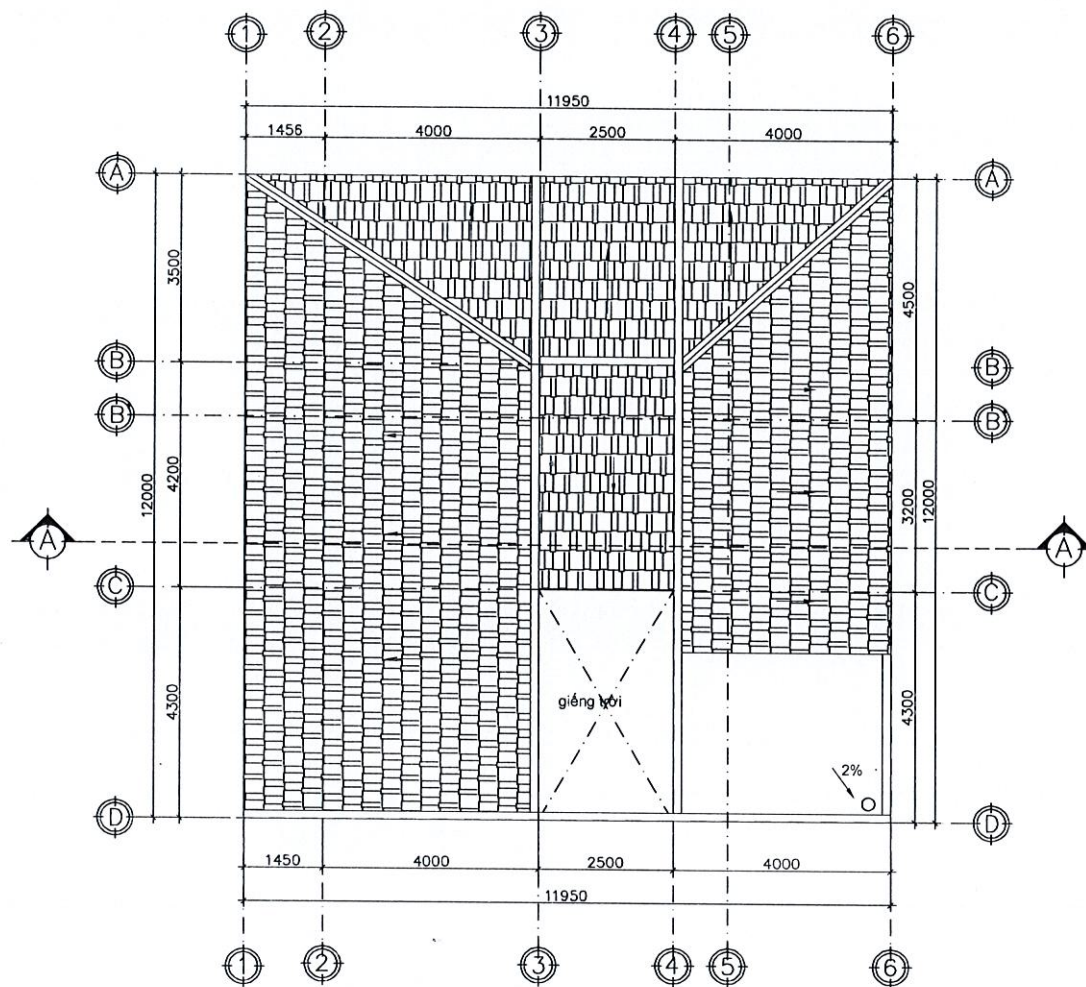

MẶT BẰNG THOÁT NƯỚC MÁI

TỶ LỆ : 1/100

NHÀ Ở THUỘC SỞ HỮU TƯ NHÂN


THIẾT KẾ - CHỦ HỌ

ĐỊA ĐIỂM XÂY DỰNG

mm

SỐ THỬA : 03
TỜ BẢN ĐỒ SỐ : 53
THÔN ĐẮK HÀ 2B
XÃ ĐẮK HÀ
TỈNH QUẢNG NGÃI

NGUYỄN VIỆT ĐẠT

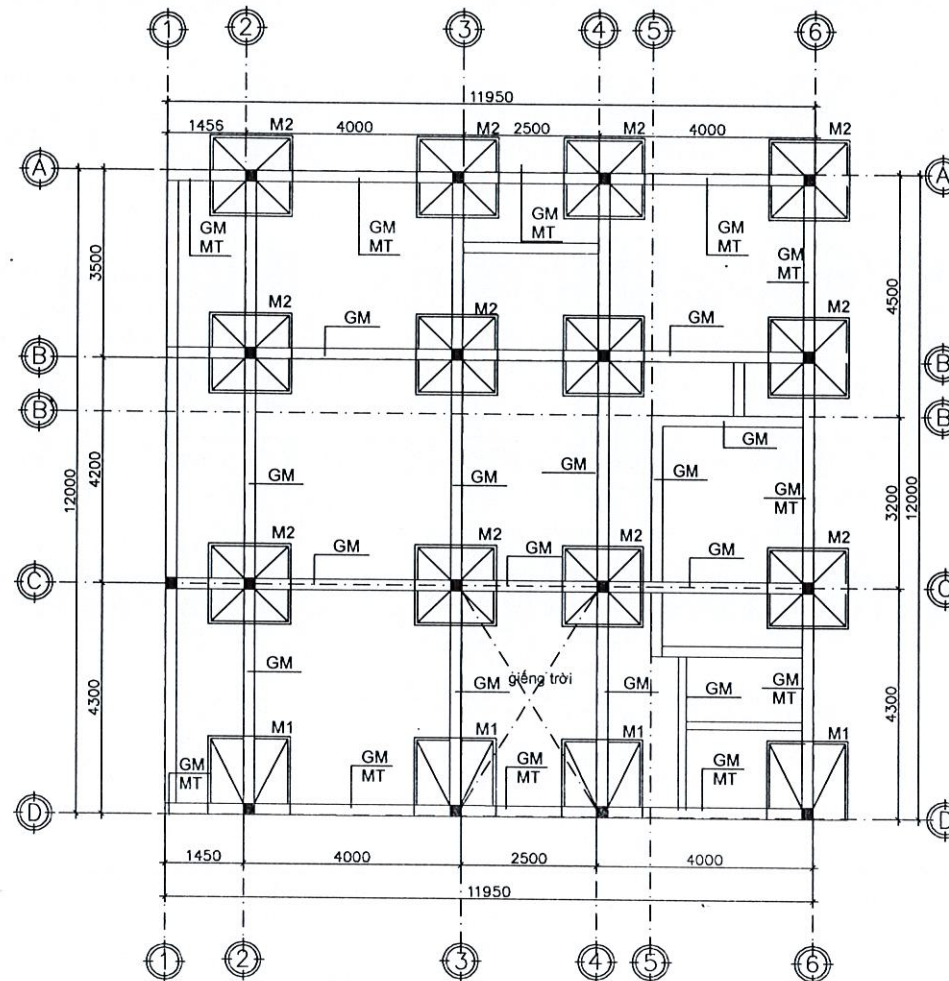


GHI CHÚ


- MÓNG BÊ TÔNG CỐT THÉP, ĐÁ 10*20, MÁC 200
- CỐT THÉP: + Ø<10=a_i, c_ó r_s=225mpa
- + Ø>=10=a_i, c_ó r_s=225mpa

MẶT BẰNG MÓNG

TỶ LỆ: 1/100

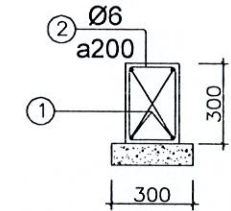

GIĂNG MÓNG (GM)

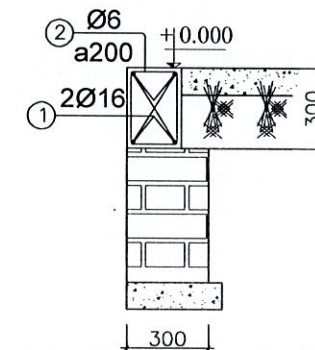

GIĂNG MÓNG (MT)

NHÀ Ở THUỘC SỞ HỮU TƯ NHÂN




THIẾT KẾ - CHỦ HỌ

ĐỊA ĐIỂM XÂY DỰNG


Nguyễn Viết Đạt

NGUYỄN VIẾT ĐẠT

SỐ THỨ: 03
TỜ BẢN ĐỒ SỐ: 53
THÔN ĐẮK HẢ 2B
XÃ ĐẮK HẢ
TỈNH QUẢNG NGÃI

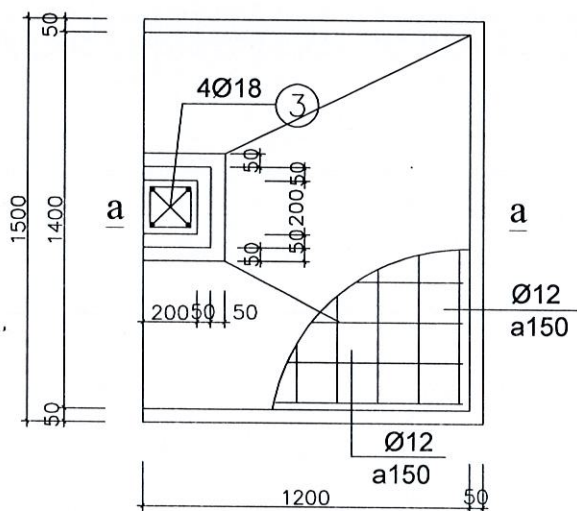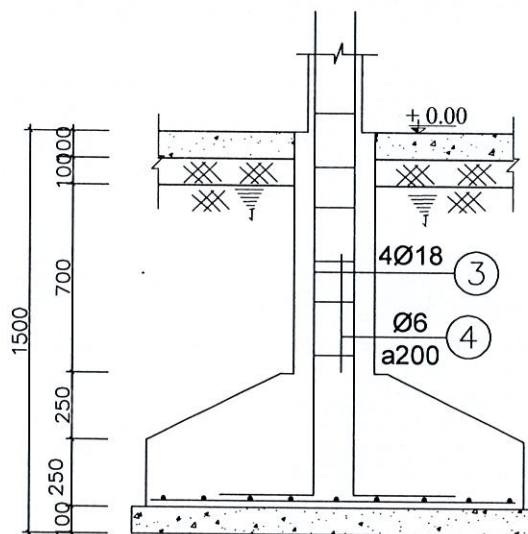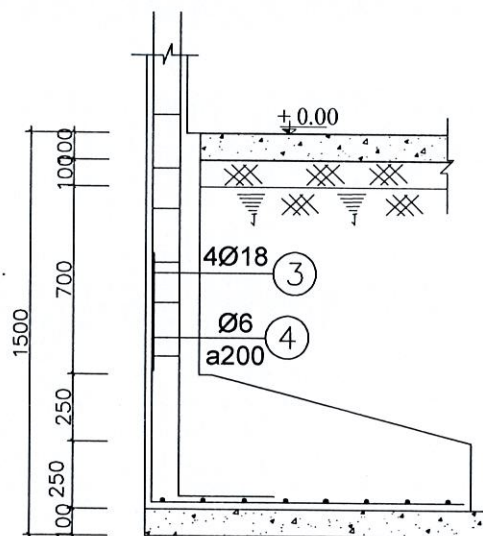

MÓNG M1
TỶ LỆ : 1/20

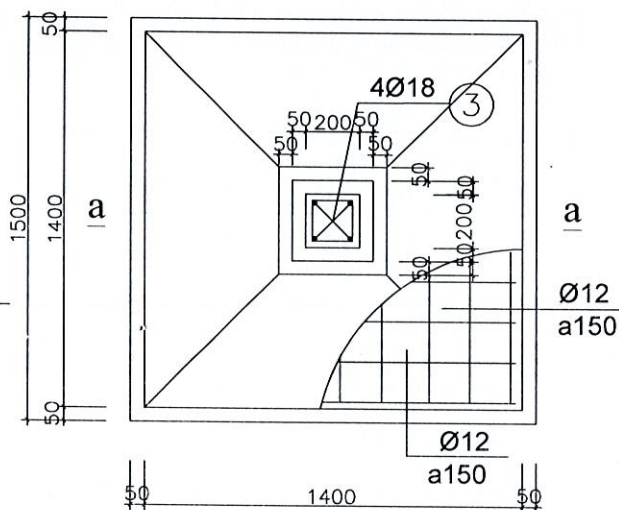

MÓNG M2
TỶ LỆ : 1/20

GHI CHÚ

- MÓNG BÊ TÔNG CỐT THÉP, ĐÁ 10*20, MÁC 200
- CỐT THÉP : + Ø<10=aI, có rs=225mpa
+ Ø>=10=aI, có rs=225mpa

NHÀ Ở THUỘC SỞ HỮU TƯ NHÂN

THIẾT KẾ - CHỦ HỌ

ĐỊA ĐIỂM XÂY DỰNG

Phu

SỐ THỪA : 03
TỜ BẢN ĐỒ SỐ : 53
THÔN ĐẮK HÀ 2B
XÃ ĐẮK HÀ
TỈNH QUẢNG NGÃI

NGUYỄN VIỆT ĐẠT